



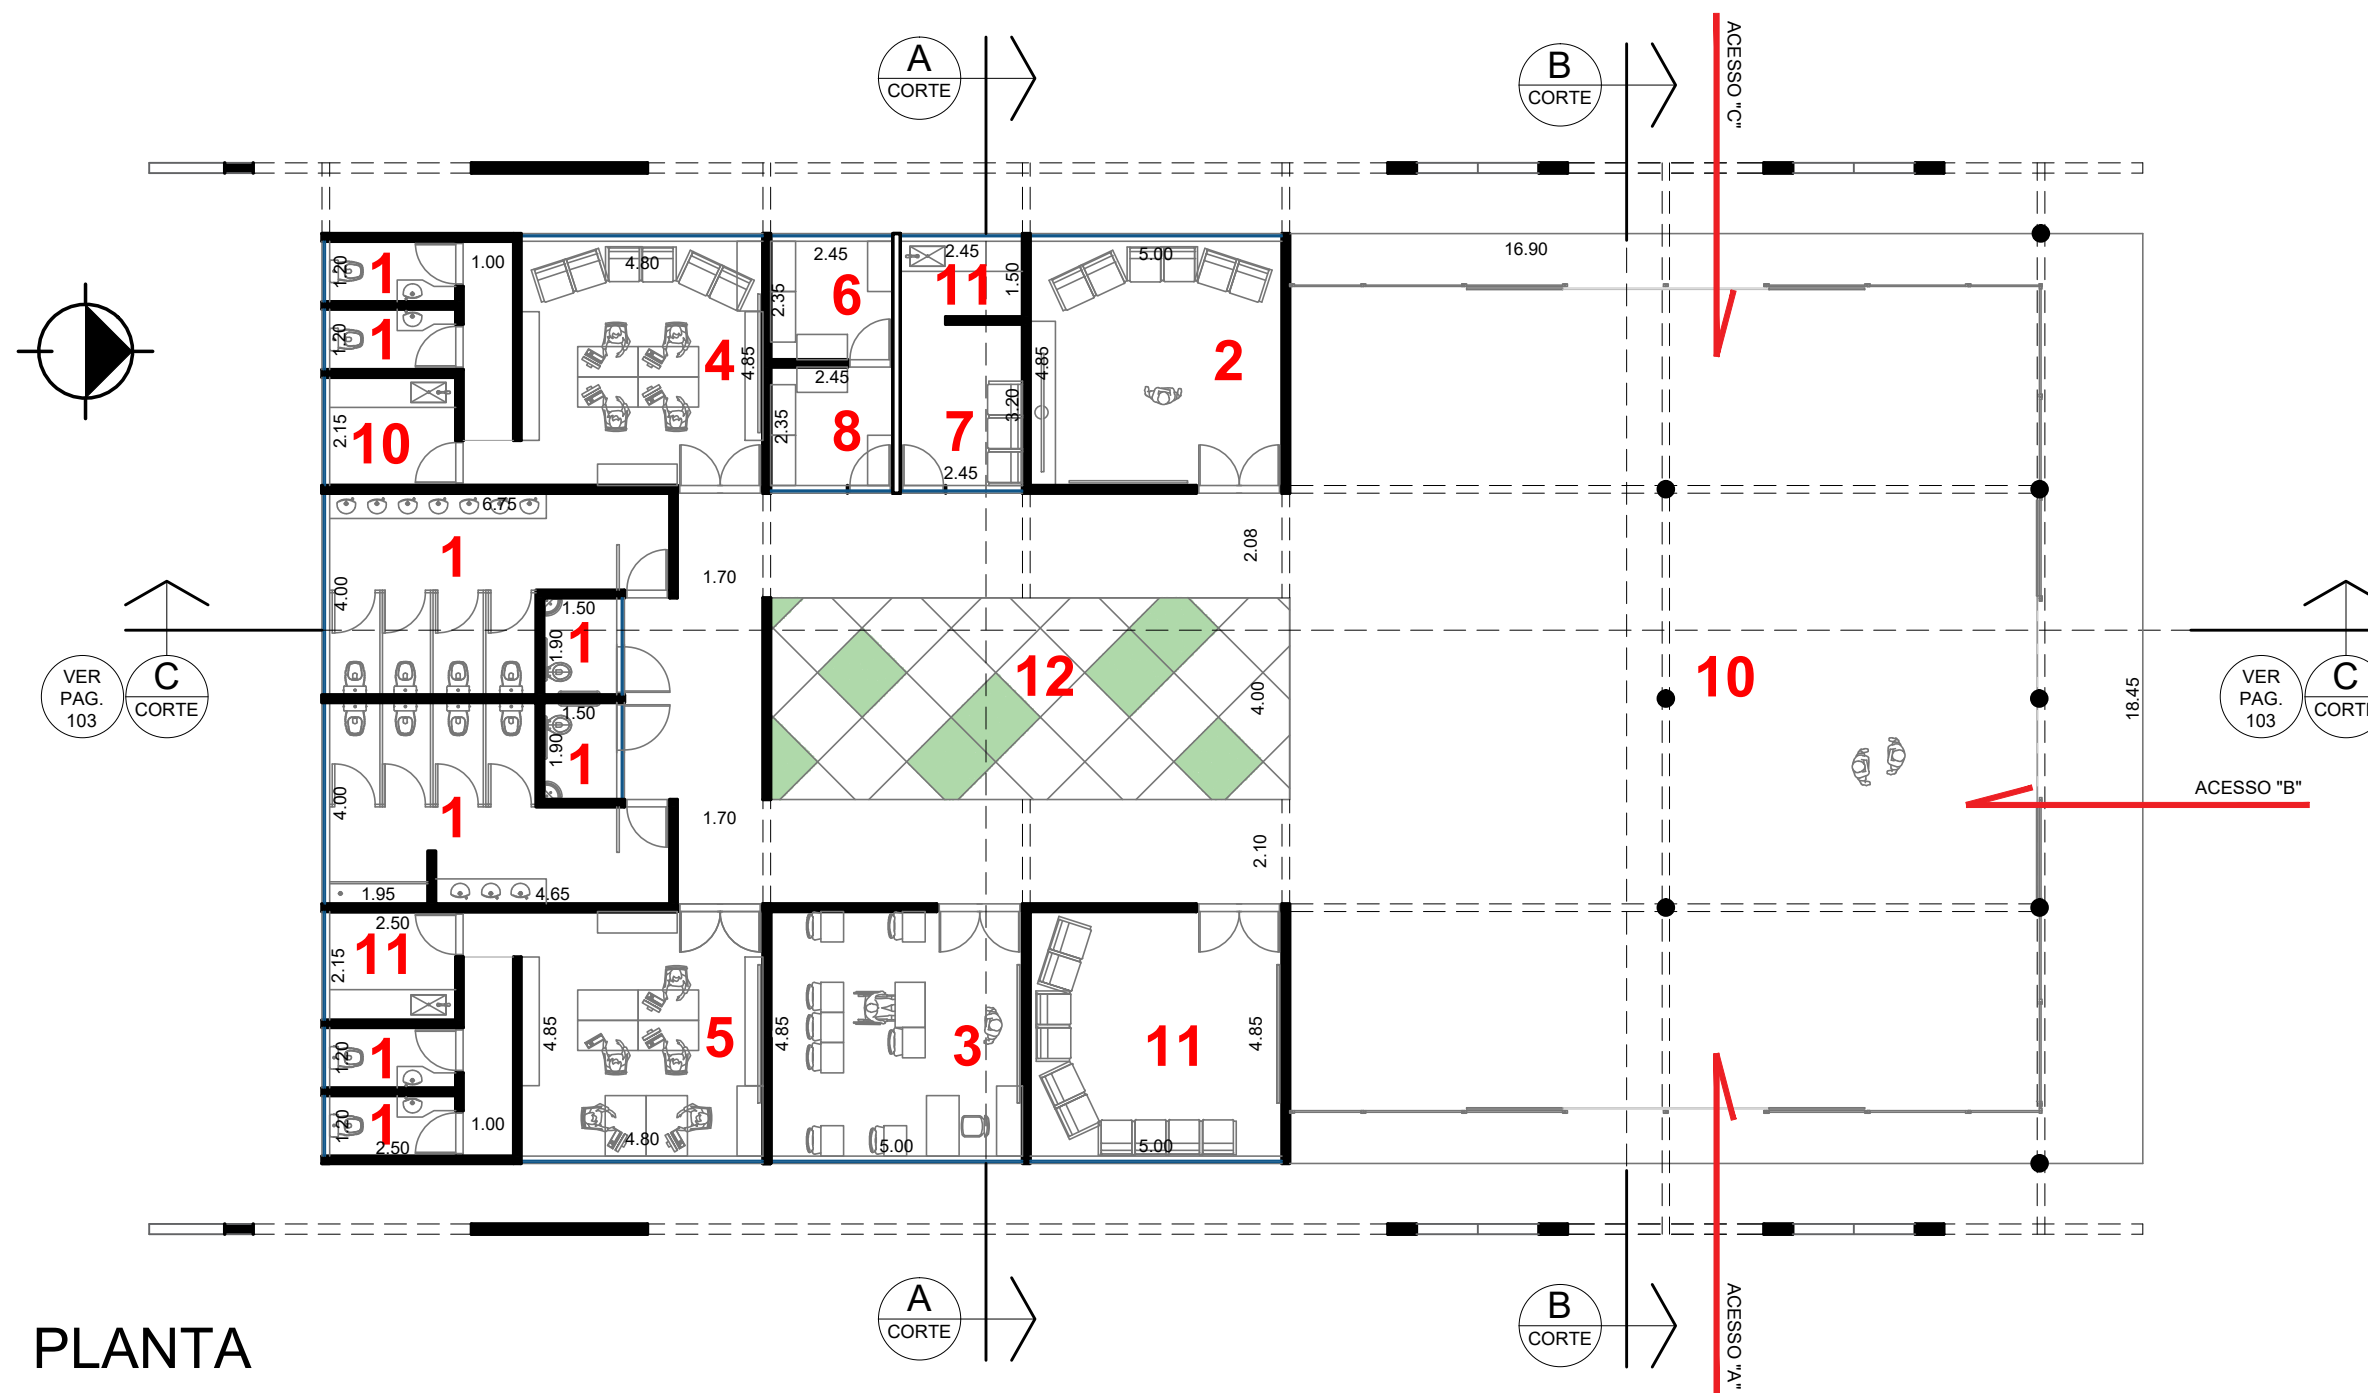


PROGRAMA ARQUITETÔNICO

1. CONJUNTO DE SANITÁRIOS
2. OFICINA AUDIOVISUAL
3. SALA DA AULA
4. SALA DE PROFESSORES
5. ADIMINISTRAÇÃO
6. DEP. DE MAT. DE LIMPEZA
7. SALA DE FUNCIONÁRIOS
8. DEPÓSITO
9. PATIO LIVRE
10. COPA
11. SALA DE REFLEXÃO (EXPOSIÇÃO)
12. JARDIM


PLANTA
ESCALA 1:150

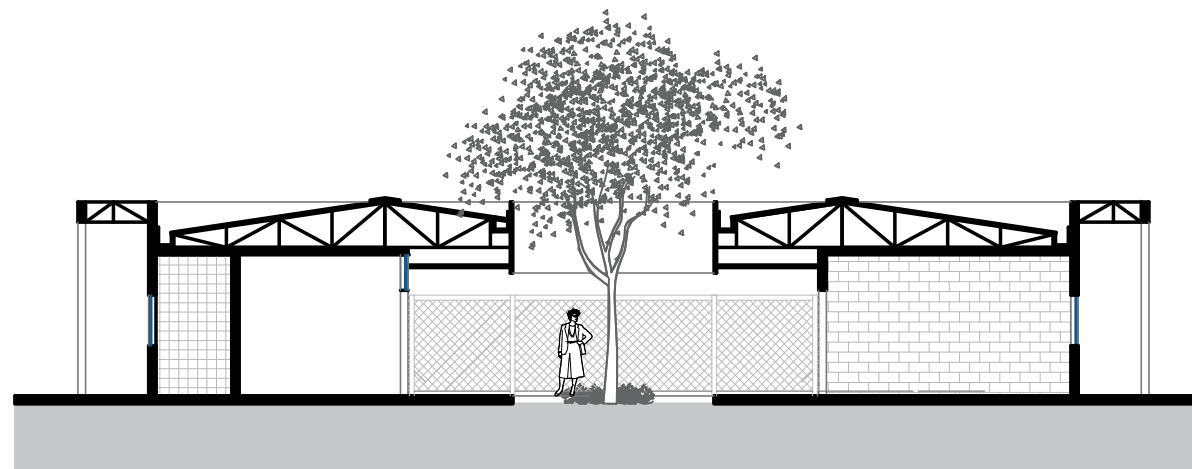


CORTE AA
ESCALA 1:150

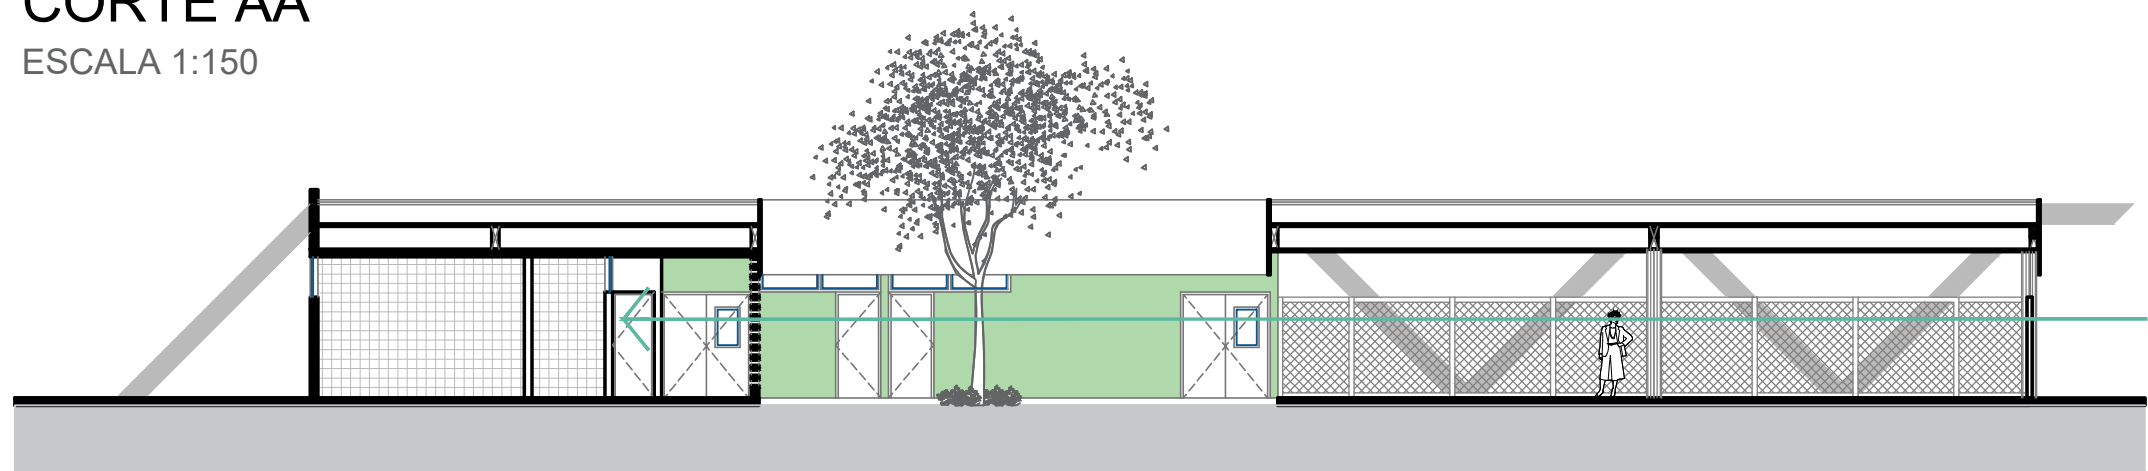

CORTE CC
ESCALA 1:150

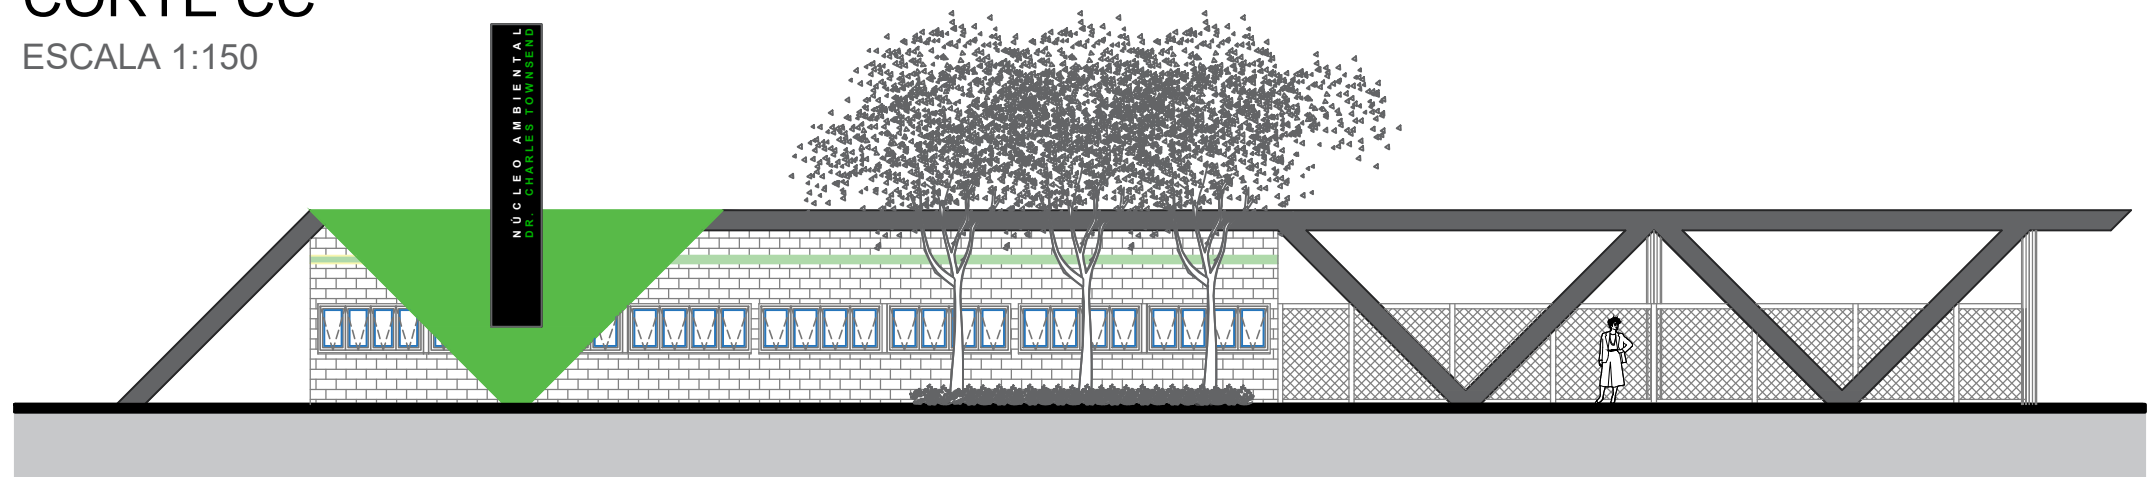

FACHADA
ESCALA 1:150

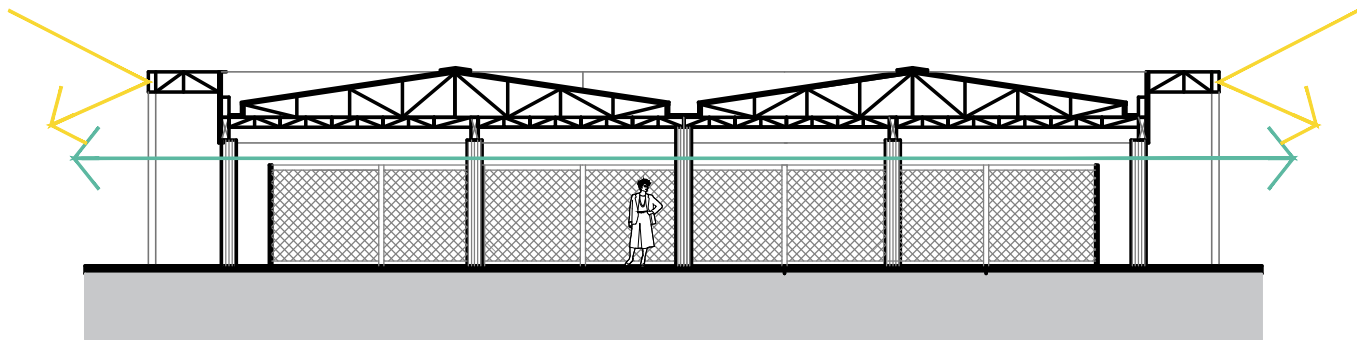

CORTE BB
ESCALA 1:150



TOTEM
ESCALA 1:20






LEGENDA

- PERIMETRO DE INFLUÊNCIA DIRETA
- VIÁRIO RODOANEL MARIO COVAS
- RODOVIA, ESTRADA, AVENIDA OU RUA SOB O RODOANEL
- LINHA FERROVIÁRIA DE CARGAS
- RIO TIETÊ
- ÁREA ALAGADIÇA
- BACIAS DO RIO TIETÊ
- ZONA ESPECIA DE MINERAÇÃO
- CÓRREGOS E/OU GALERIAS PLUVIAIS
- QUADRA PREDOMINANTEMENTE RESIDENCIAL
- QUADRA PREDOMINANTEMENTE INDUSTRIAL
- ÁREA ARBORIZADA



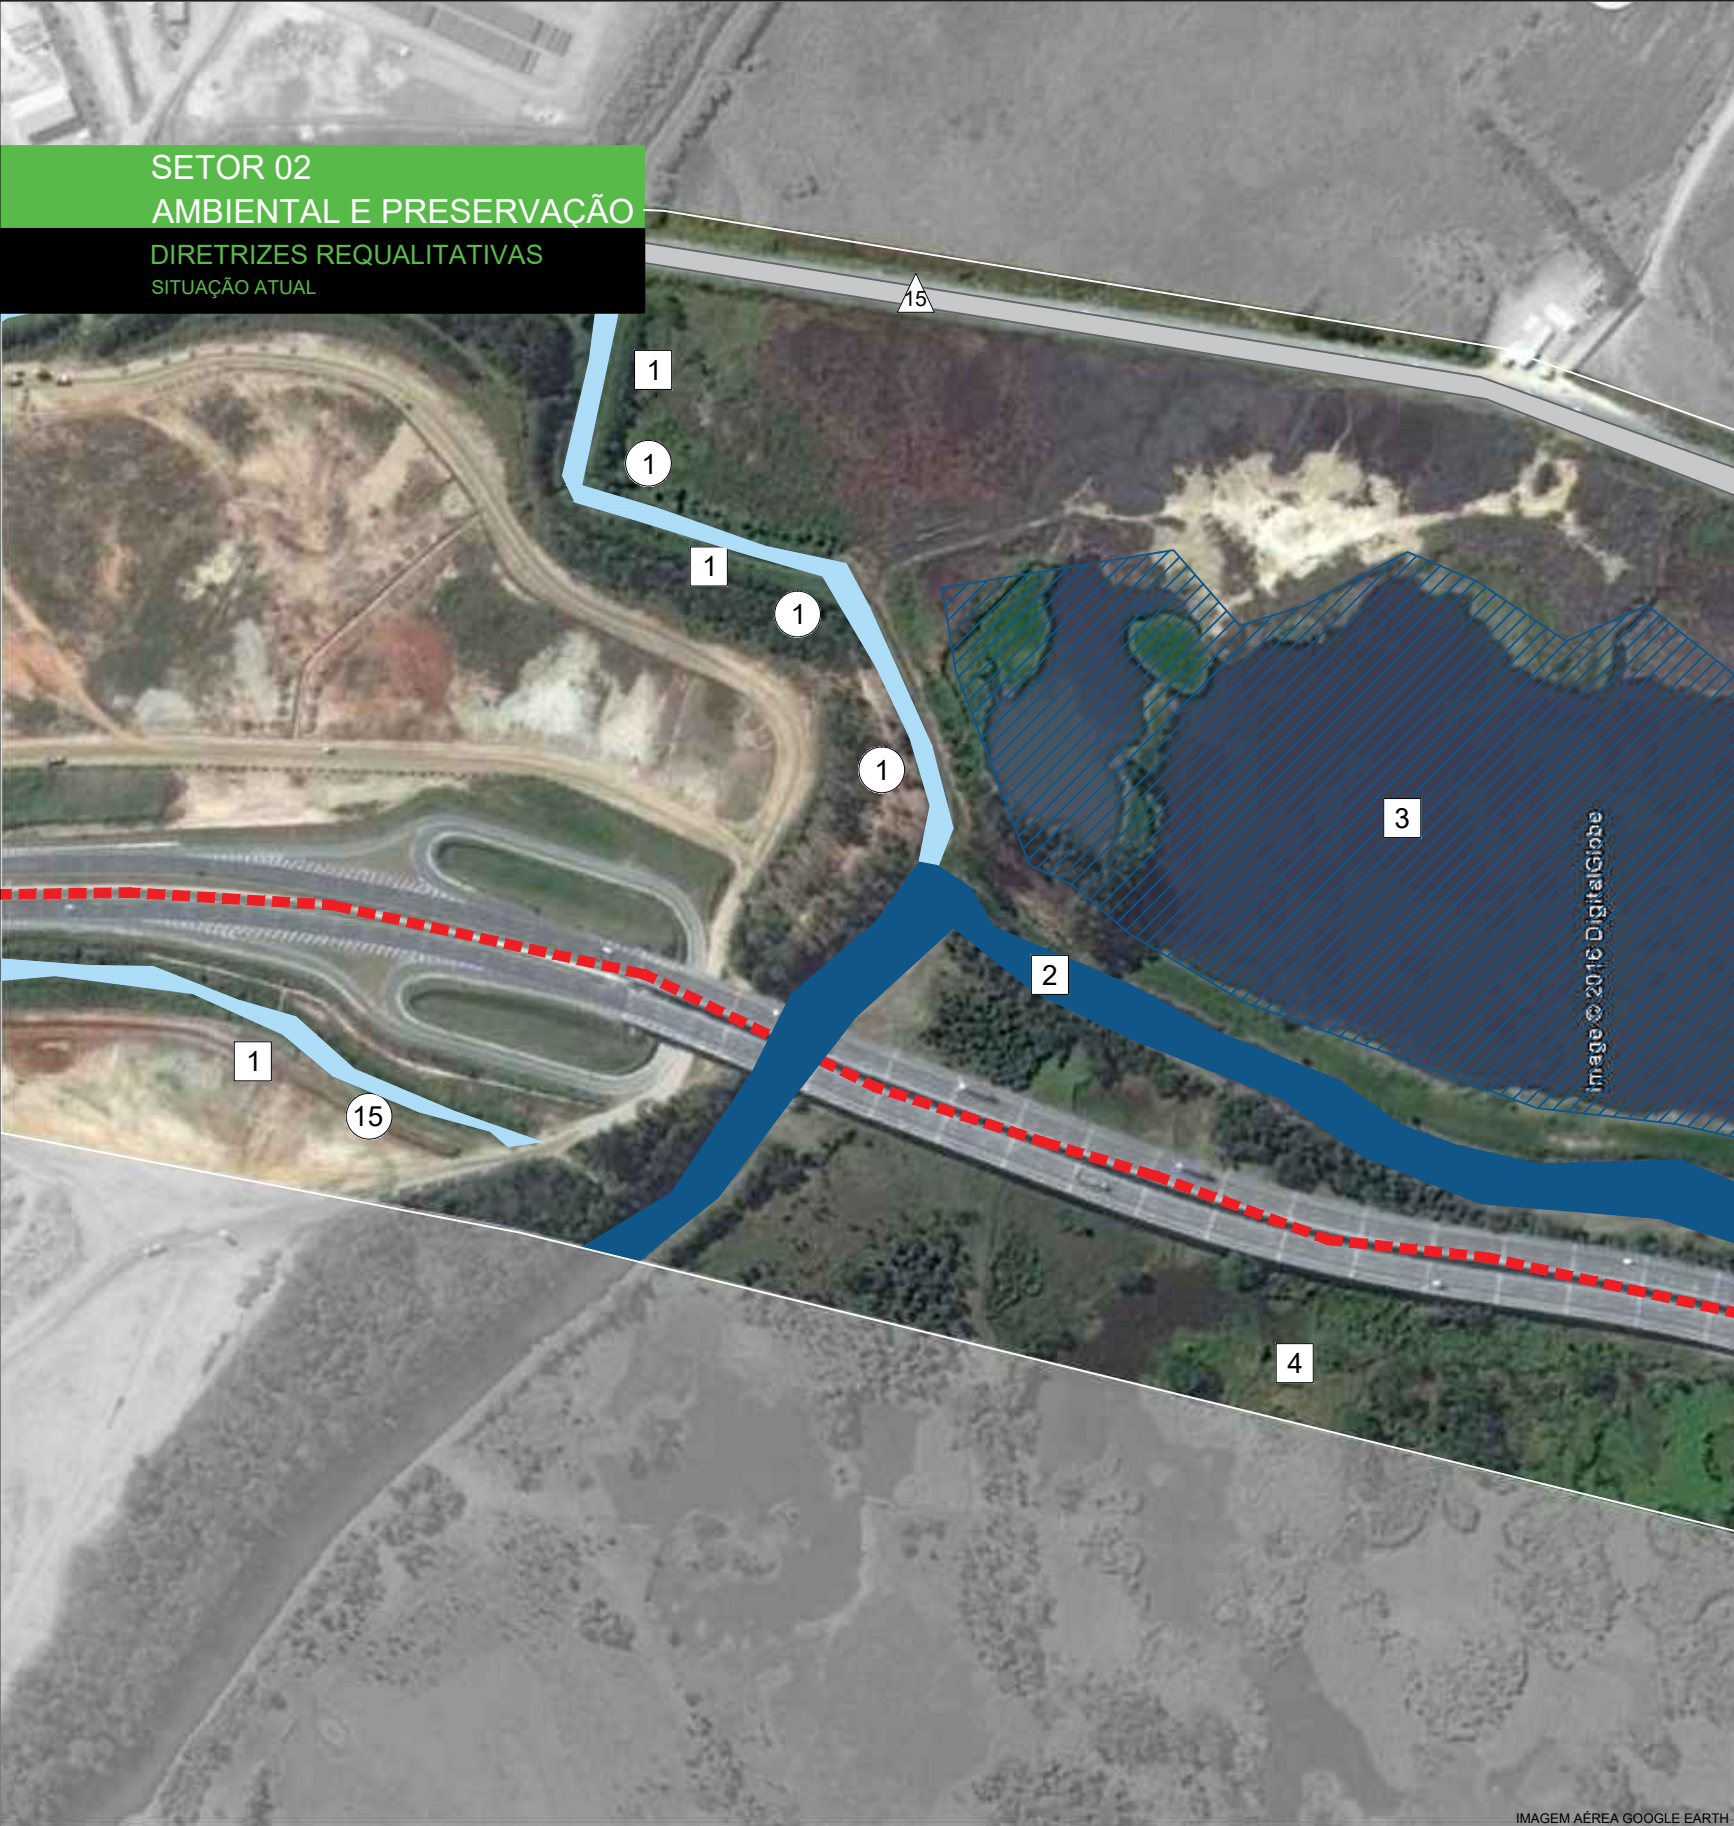

0m 25m 50m 100m



DIRETRIZES PARA REQUALIFICAÇÃO

- 1. REFLORESTAMENTO DAS MARGENS DOS CÓRREGOS
- 15. CRIAÇÃO DO JARDIM DE MARGEM DO RODOANEL



VIAS DE CIRCULAÇÃO

- 14. RODOVIA GOVERNADOR MARIO COVAS




CORPO HIDRÍCO

- 1. CÓRREGO EXISTENTE
- 2. RIO TIETÊ
- 3. BACIA DO TIO TIETÊ
- 4. VÁRZEA DO RIO TIETÊ



EIXO ESTRUTURADOR DA REQUALIFICAÇÃO - VIÁRIO DO RODOANEL MÁRIO COVAS, TRECHO LESTE - ITAQUAQUECETUBA

PLANTA CHAVE
sem escala

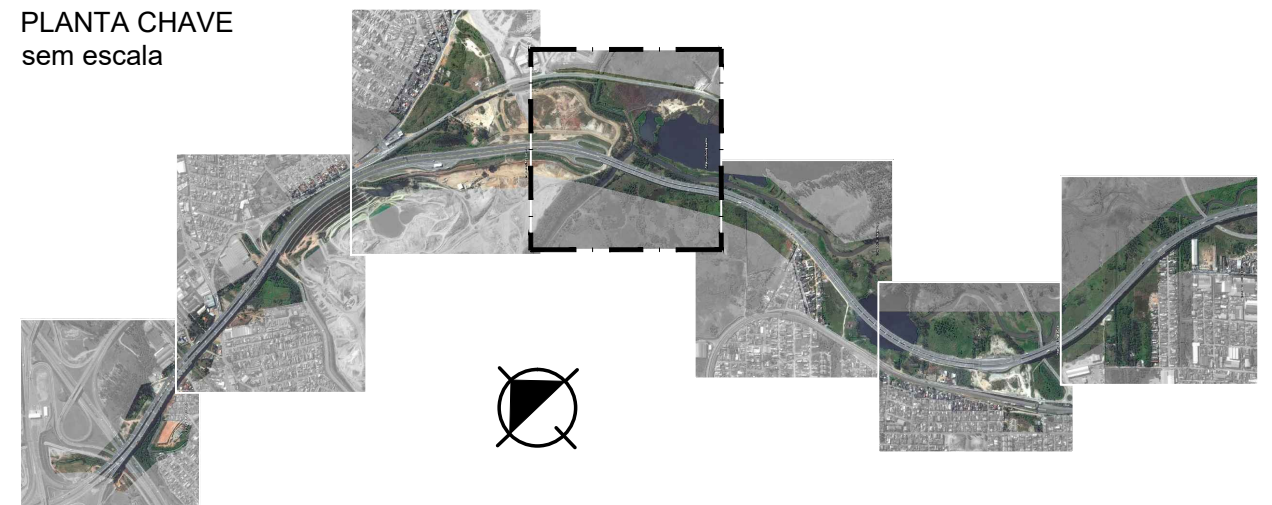



INGÁ FEIJÃO
inga marginata

SETOR 02
AMBIENTAL E PRESERVAÇÃO
DIRETRIZES REQUALITATIVAS
BOTÂNICA A COMPOR



JATOBÁ
hymenaea courbaril


TRECHO 02/03



MULUNGU
erythrina verna

SETOR 02
AMBIENTAL E PRESERVAÇÃO
DIRETRIZES REQUALITATIVAS
SITUAÇÃO PRETENDIA

O setor 02 em seu trecho 02 tem no seu aspecto mais importante a localização que encontra-se cravado área de proteção ambiental, o projeto prevê portanto, a recuperação dos córregos existentes, com plantio arbóreo e vegetativo nas margens de proteção ambiental, bem como, a conservação da bacia e várzea do Rio Tietê.

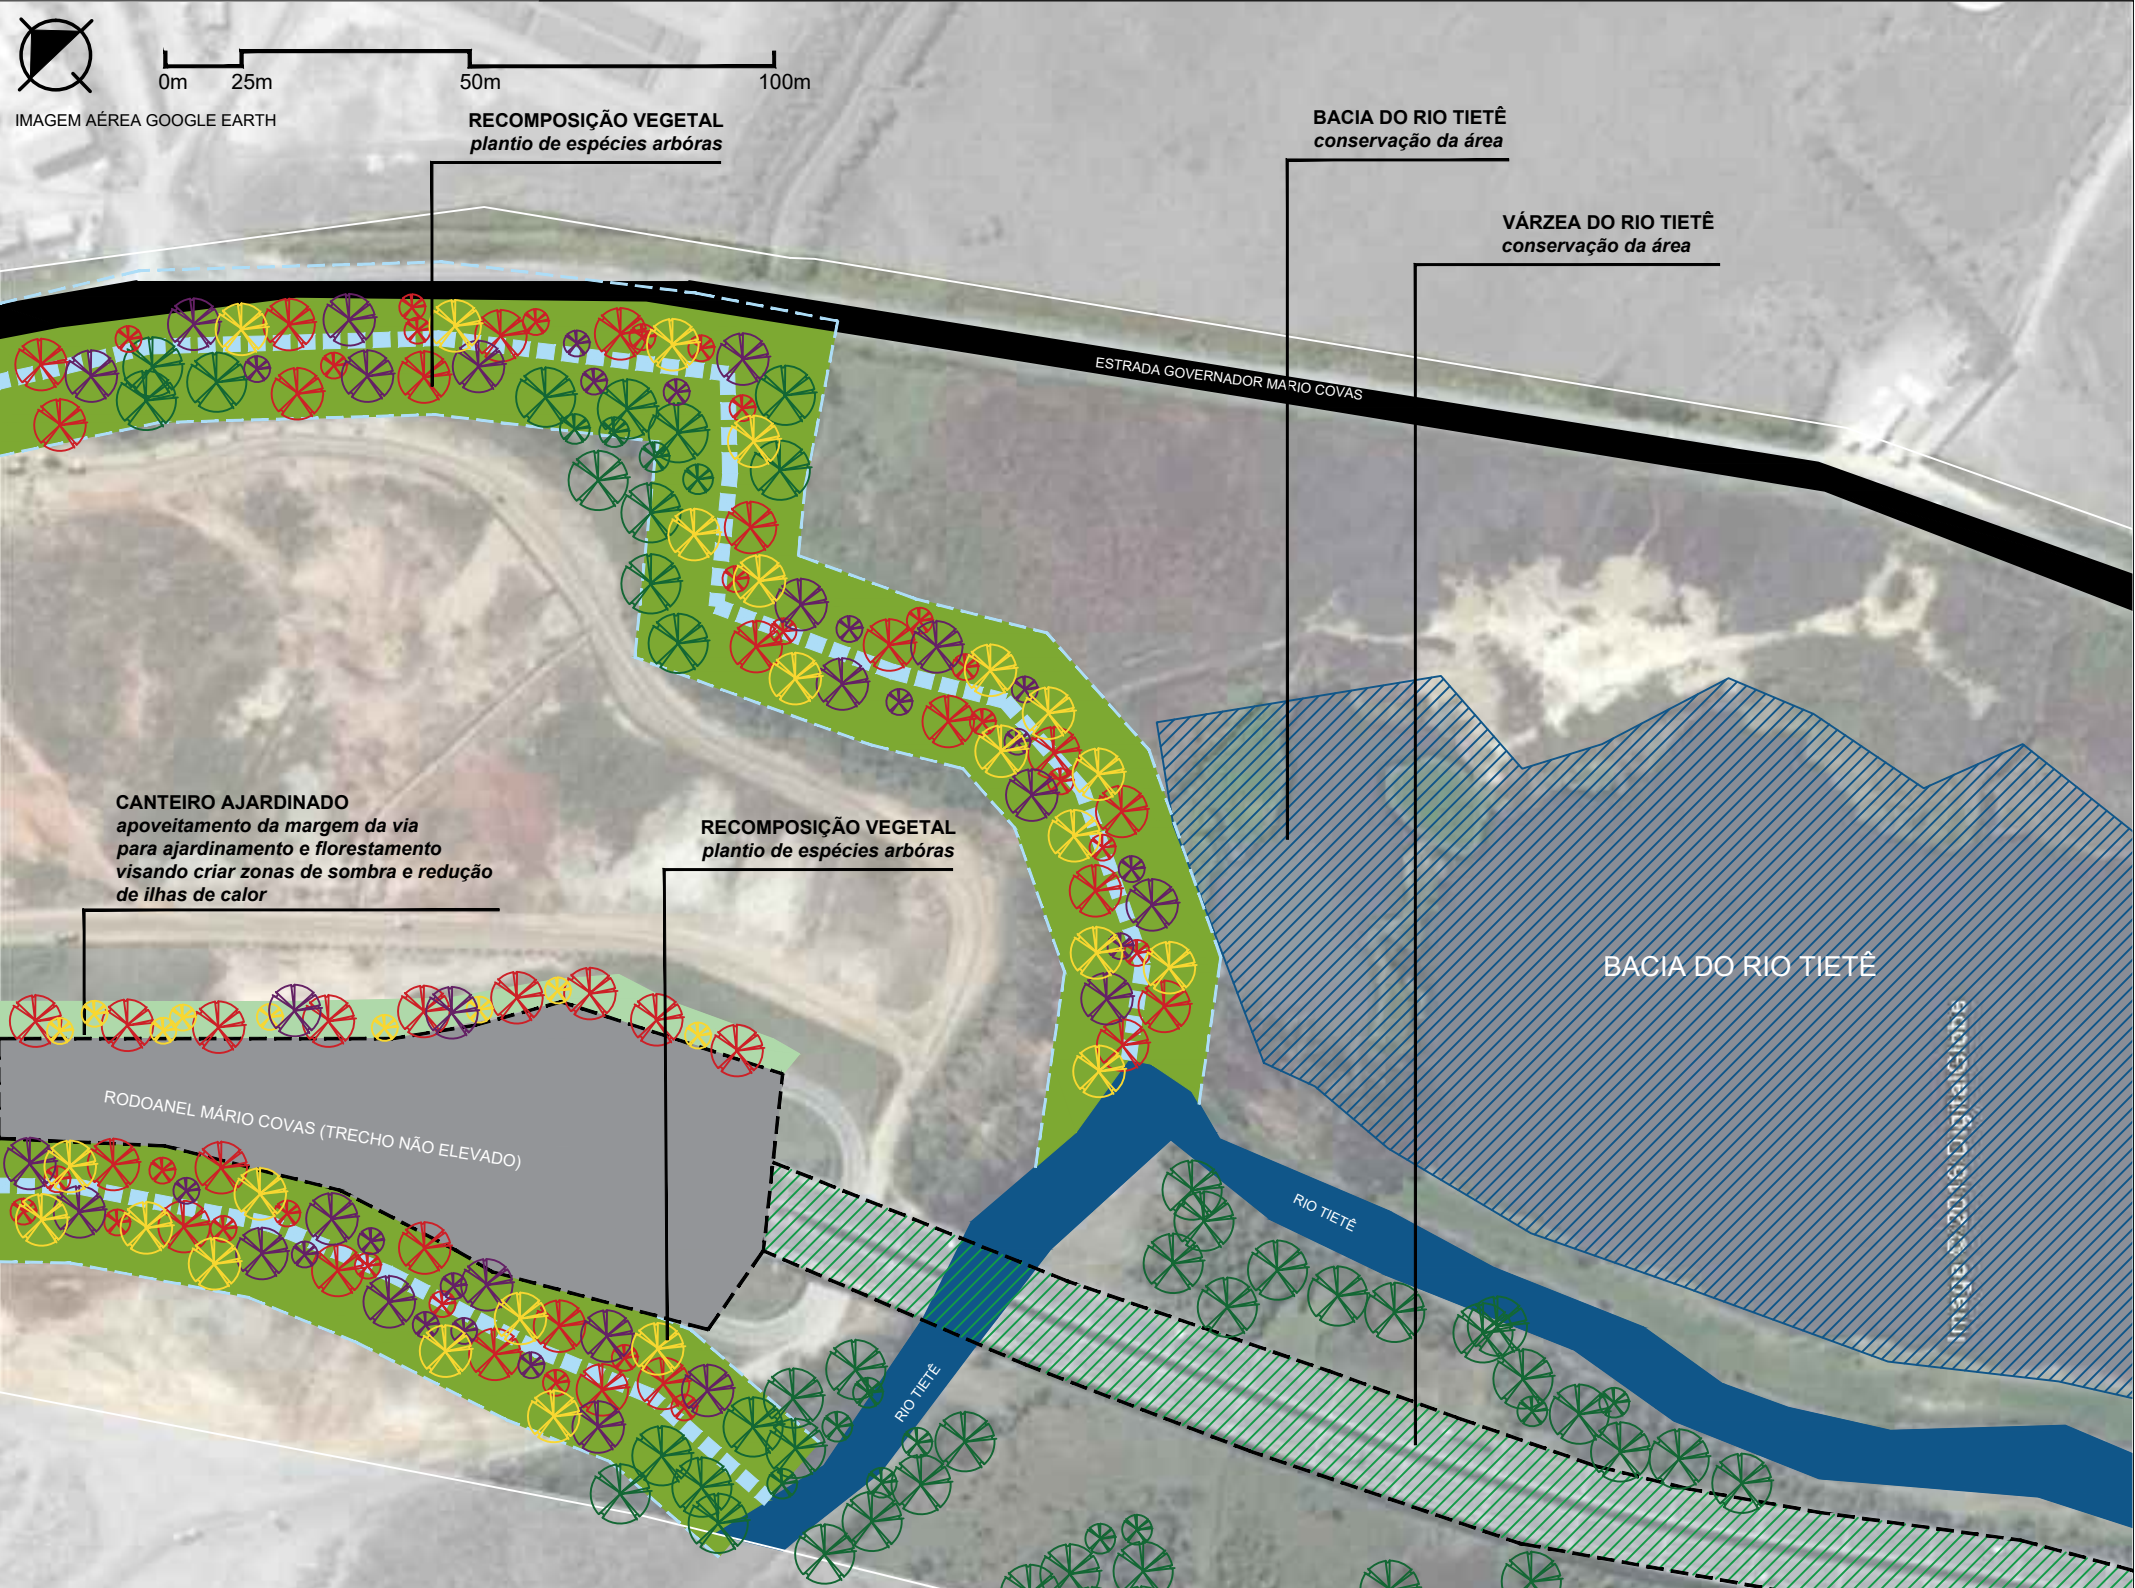

ESPÉCIE	REPRESENTAÇÃO GRÁFICA										
INGÁ FEIJÃO <i>inga marginata</i>											
JATOBÁ <i>hymenaea courbaril</i>											
MULUNGU <i>erythrina verna</i>											
VEGETAÇÃO EXISTENTE											

REFERÊNCIA: INSTITUTO BRASILEIRO DE FLORESTAS

LEGENDA

- FERROVIA MRS
- CÓRREGO / RIO EXISTENTE
- LIMITE A.P.A
- PROJEÇÃO DO RODOANEL EM VIA ELEVADA

SHOPPING ITAQUÁ PLAZA

RODOANEL

BACIA DO RIO TIETÊ

ESTRADA GOVERNADOR MARIO COVAS

VÁRZEA DO RIO TIETÊ

RIO TIETÊ



- LEGENDA
- PERIMETRO DE INFLUÊNCIA DIRETA
 - VIÁRIO RODOANEL MARIO COVAS
 - RODOVIA, ESTRADA, AVENIDA OU RUA SOB O RODOANEL
 - LINHA FERROVIÁRIA DE CARGAS
 - RIO TIETÊ
 - ÁREA ALAGADIÇA
 - BACIAS DO RIO TIETÊ
 - ZONA ESPECIA DE MINERAÇÃO
 - CÓRREGOS E/OU GALERIAS PLUVIAIS
 - QUADRA PREDOMINANTEMENTE RESIDENCIAL
 - QUADRA PREDOMINANTEMENTE INDUSTRIAL
 - ÁREA ARBORIZADA





SETOR 02
AMBIENTAL E PRESERVAÇÃO
DIRETRIZES REQUALITATIVAS
SITUAÇÃO ATUAL

● DIRETRIZES PARA REQUALIFICAÇÃO

17. REMOÇÃO DAS MORADIAS EM ÁREA DE RISCO

▲ VIAS DE CIRCULAÇÃO


16. RUA MIRANTE DO PARAPANEMA
17. RUA MACHADINHO

■ CORPO HIDRÍCO

2. RIO TIETÊ
3. BACIA DO TIO TIETÊ
4. VÁRZEA DO RIO TIETÊ

--- EIXO ESTRUTURADOR DA REQUALIFICAÇÃO - VIÁRIO DO RODOANEL
MÁRIO COVAS, TRECHO LESTE - ITAQUAQUECETUBA

PLANTA CHAVE
sem escala

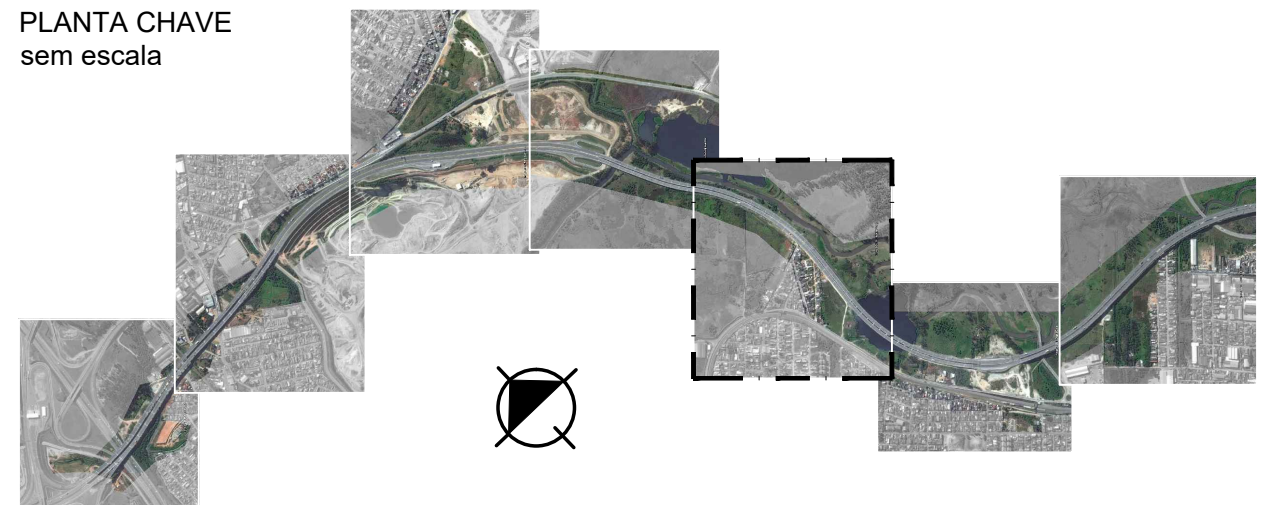

0m 25m 50m 100m



PITANGA
eugenia uniflora

SETOR 02
AMBIENTAL E PRESERVAÇÃO
DIRETRIZES REQUALITATIVAS
BOTÂNICA A COMPOR / MELHORAMENTO VIÁRIO



PATA DE VACA
bauhinia forficata



SAPUVINHA
machaerium stipitatum

VIÁRIO



REMOÇÃO DE RUA IRREGULAR
e também a comunidade adjacente

Image © 2016 DigitalGlobe




0m 25m 50m 100m

IMAGEM AÉREA GOOGLE EARTH


SETOR 02
AMBIENTAL E PRESERVAÇÃO
DIRETRIZES REQUALITATIVAS
SITUAÇÃO PRETENDIA

O setor 02 em seu trecho 03 tem no seu aspecto mais importante a localização que encontra-se cravado área de proteção ambiental, o projeto prevê portanto, a remoção de famílias em área de risco e proteção ambiental, bem como seu reassentamento e restabelecimento da várzea do Rio Tietê

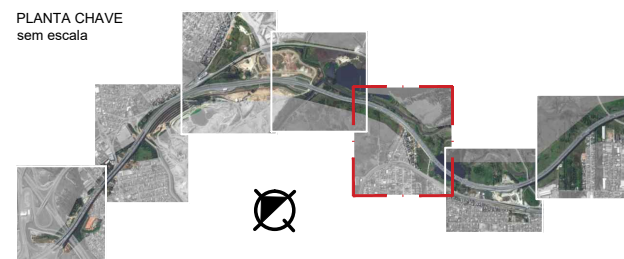

ESPÉCIE	REPRESENTAÇÃO GRÁFICA										
PITANGA <i>eugenia uniflora</i>											
SAPUVINHA <i>machaerium stipitatum</i>											
PATA DE VACA <i>bauhinia forticata</i>											
VEGETAÇÃO EXISTENTE		REFERÊNCIA: INSTITUTO BRASILEIRO DE FLORESTAS									

REFERÊNCIA: INSTITUTO BRASILEIRO DE FLORESTAS

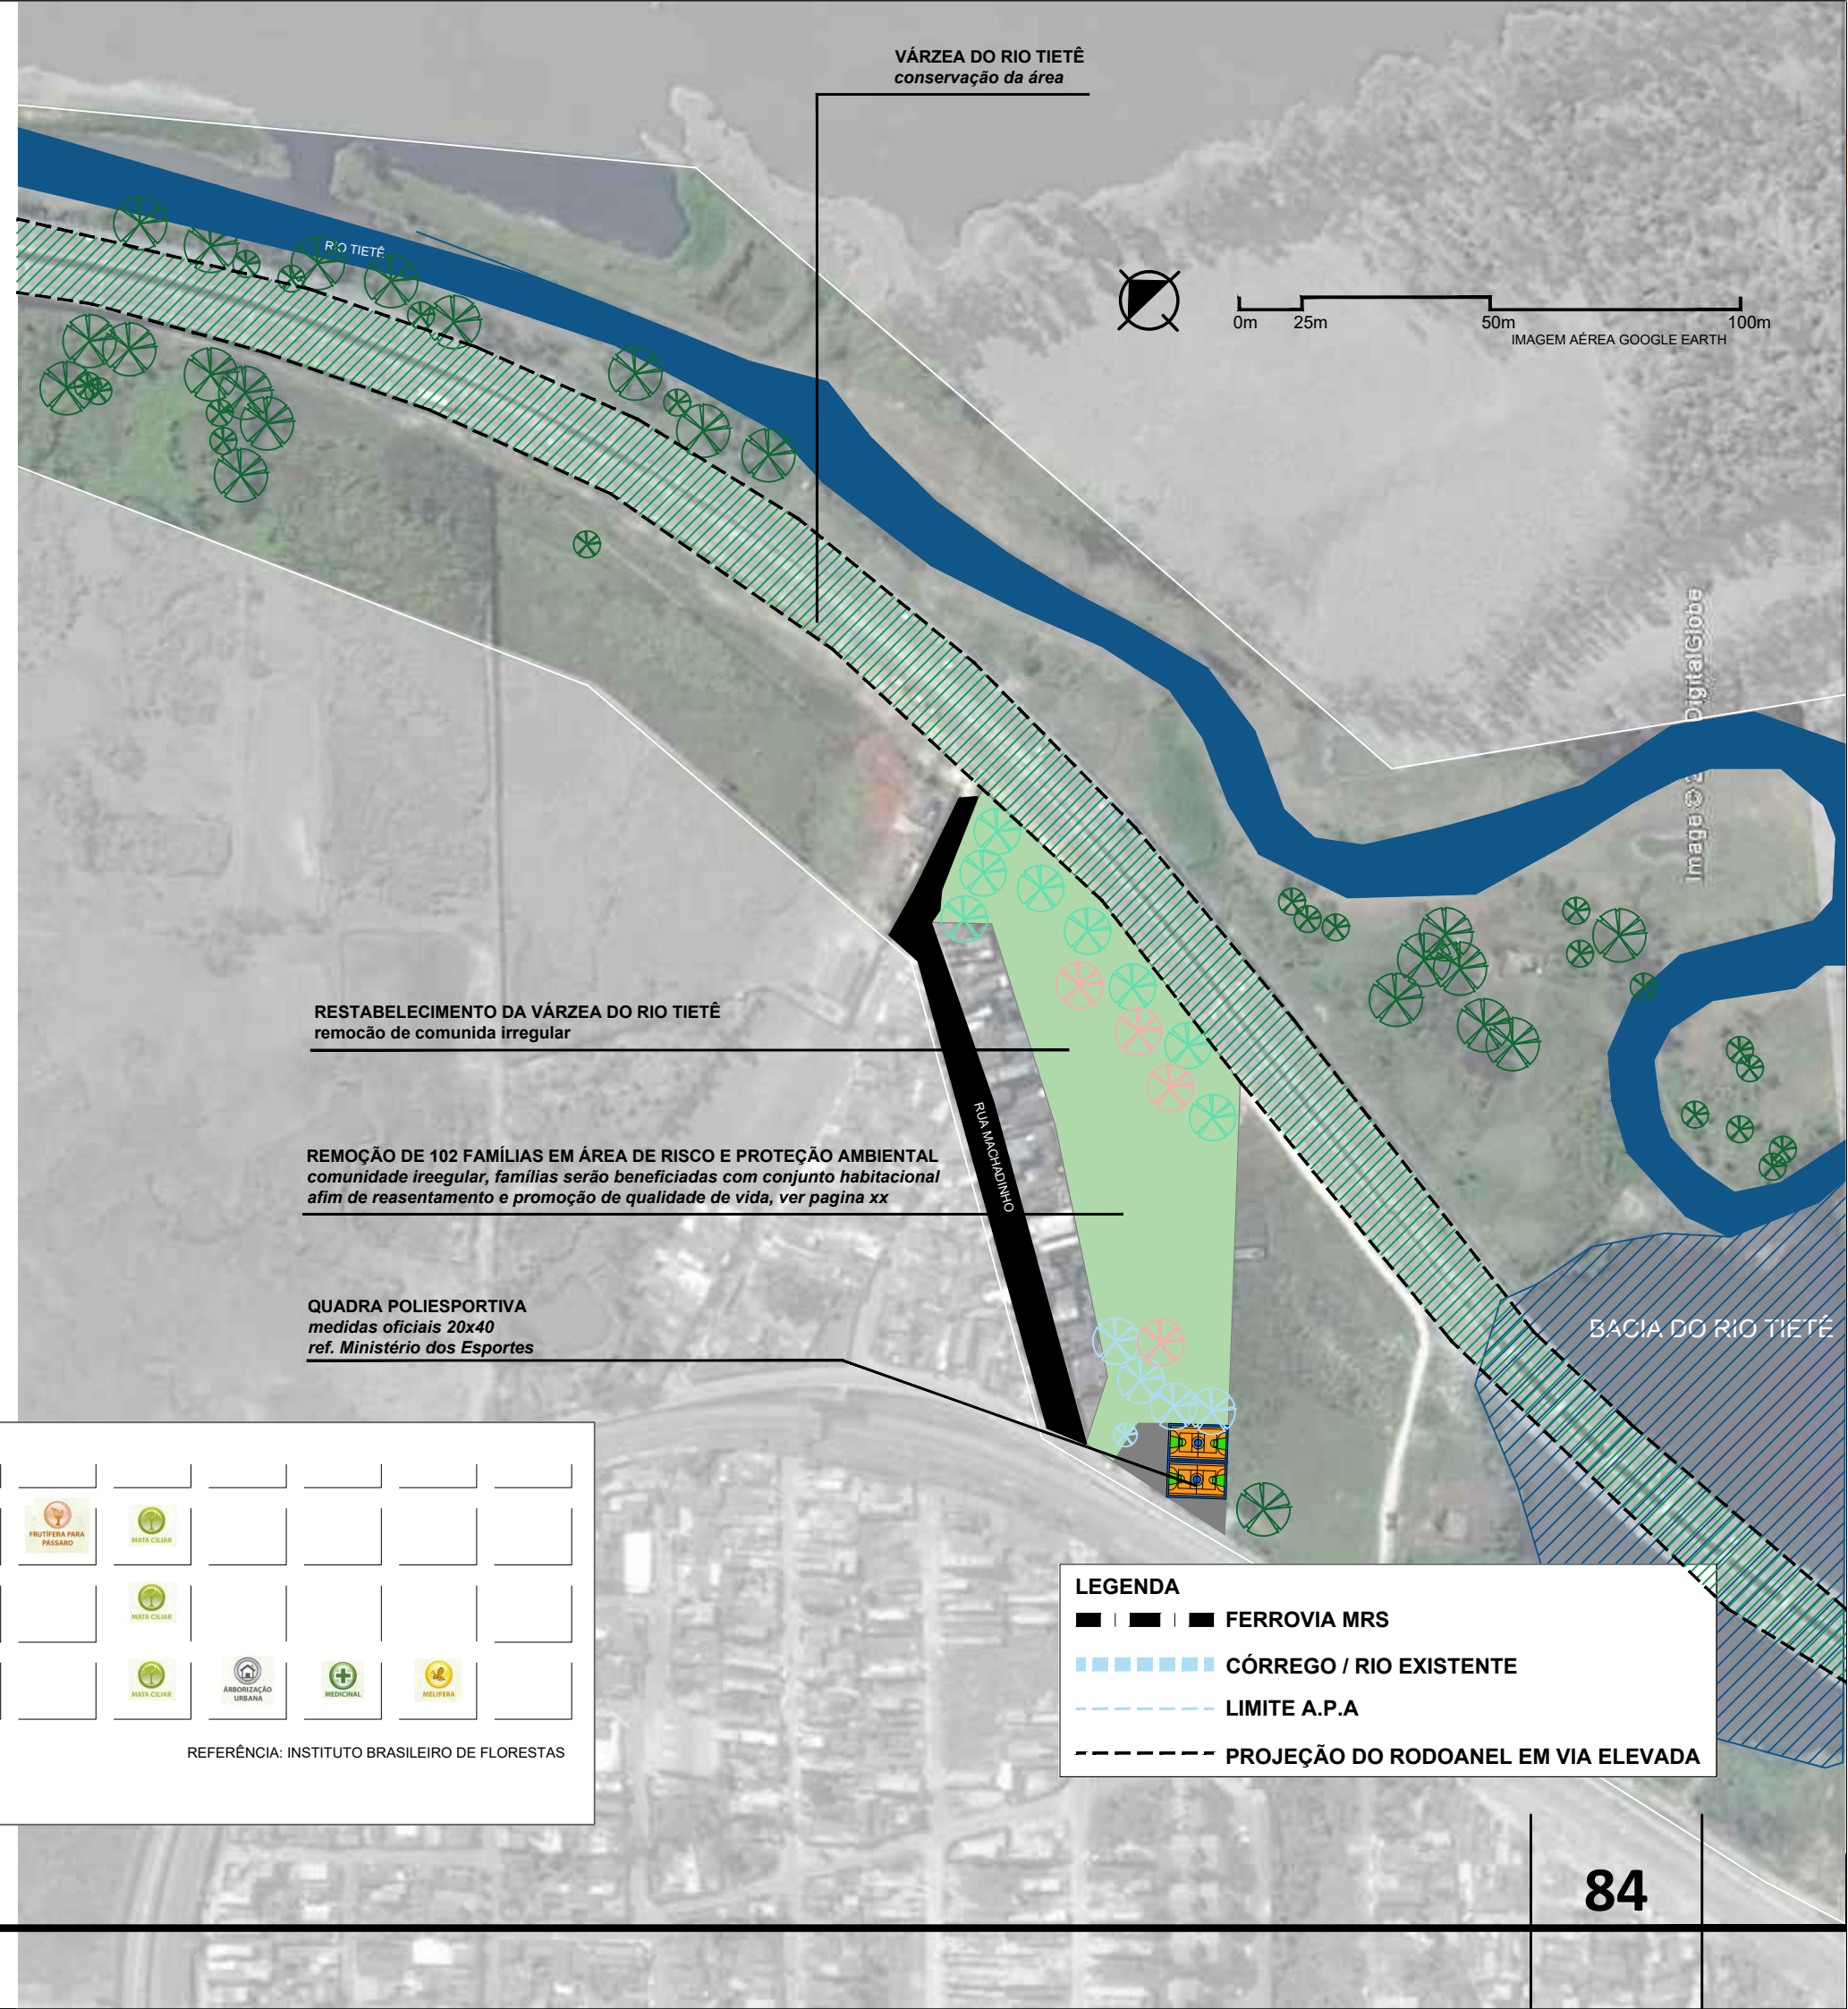

LEGENDA

- | ■ | ■ FERROVIA MRS
- ■ ■ ■ ■ CÓRREGO / RIO EXISTENTE
- - - - - LIMITE A.P.A
- - - - - PROJEÇÃO DO RODOANEL EM VIA ELEVADA



RODOANEL

VÁRZEA DO RIO TIETÊ


RIO TIETÊ

RUA MACHADINHO

MORADIAS EM ÁREA DE RISCO




- LEGENDA
- PERIMETRO DE INFLUÊNCIA DIRETA
 - VIÁRIO RODOANEL MARIO COVAS
 - RODOVIA, ESTRADA, AVENIDA OU RUA SOB O RODOANEL
 - LINHA FERROVIÁRIA DE CARGAS
 - RIO TIETÊ
 - ÁREA ALAGADIÇA
 - BACIAS DO RIO TIETÊ
 - ZONA ESPECIA DE MINERAÇÃO
 - CÓRREGOS E/OU GALERIAS PLUVIAIS
 - QUADRA PREDOMINANTEMENTE RESIDENCIAL
 - QUADRA PREDOMINANTEMENTE INDUSTRIAL
 - ÁREA ARBORIZADA

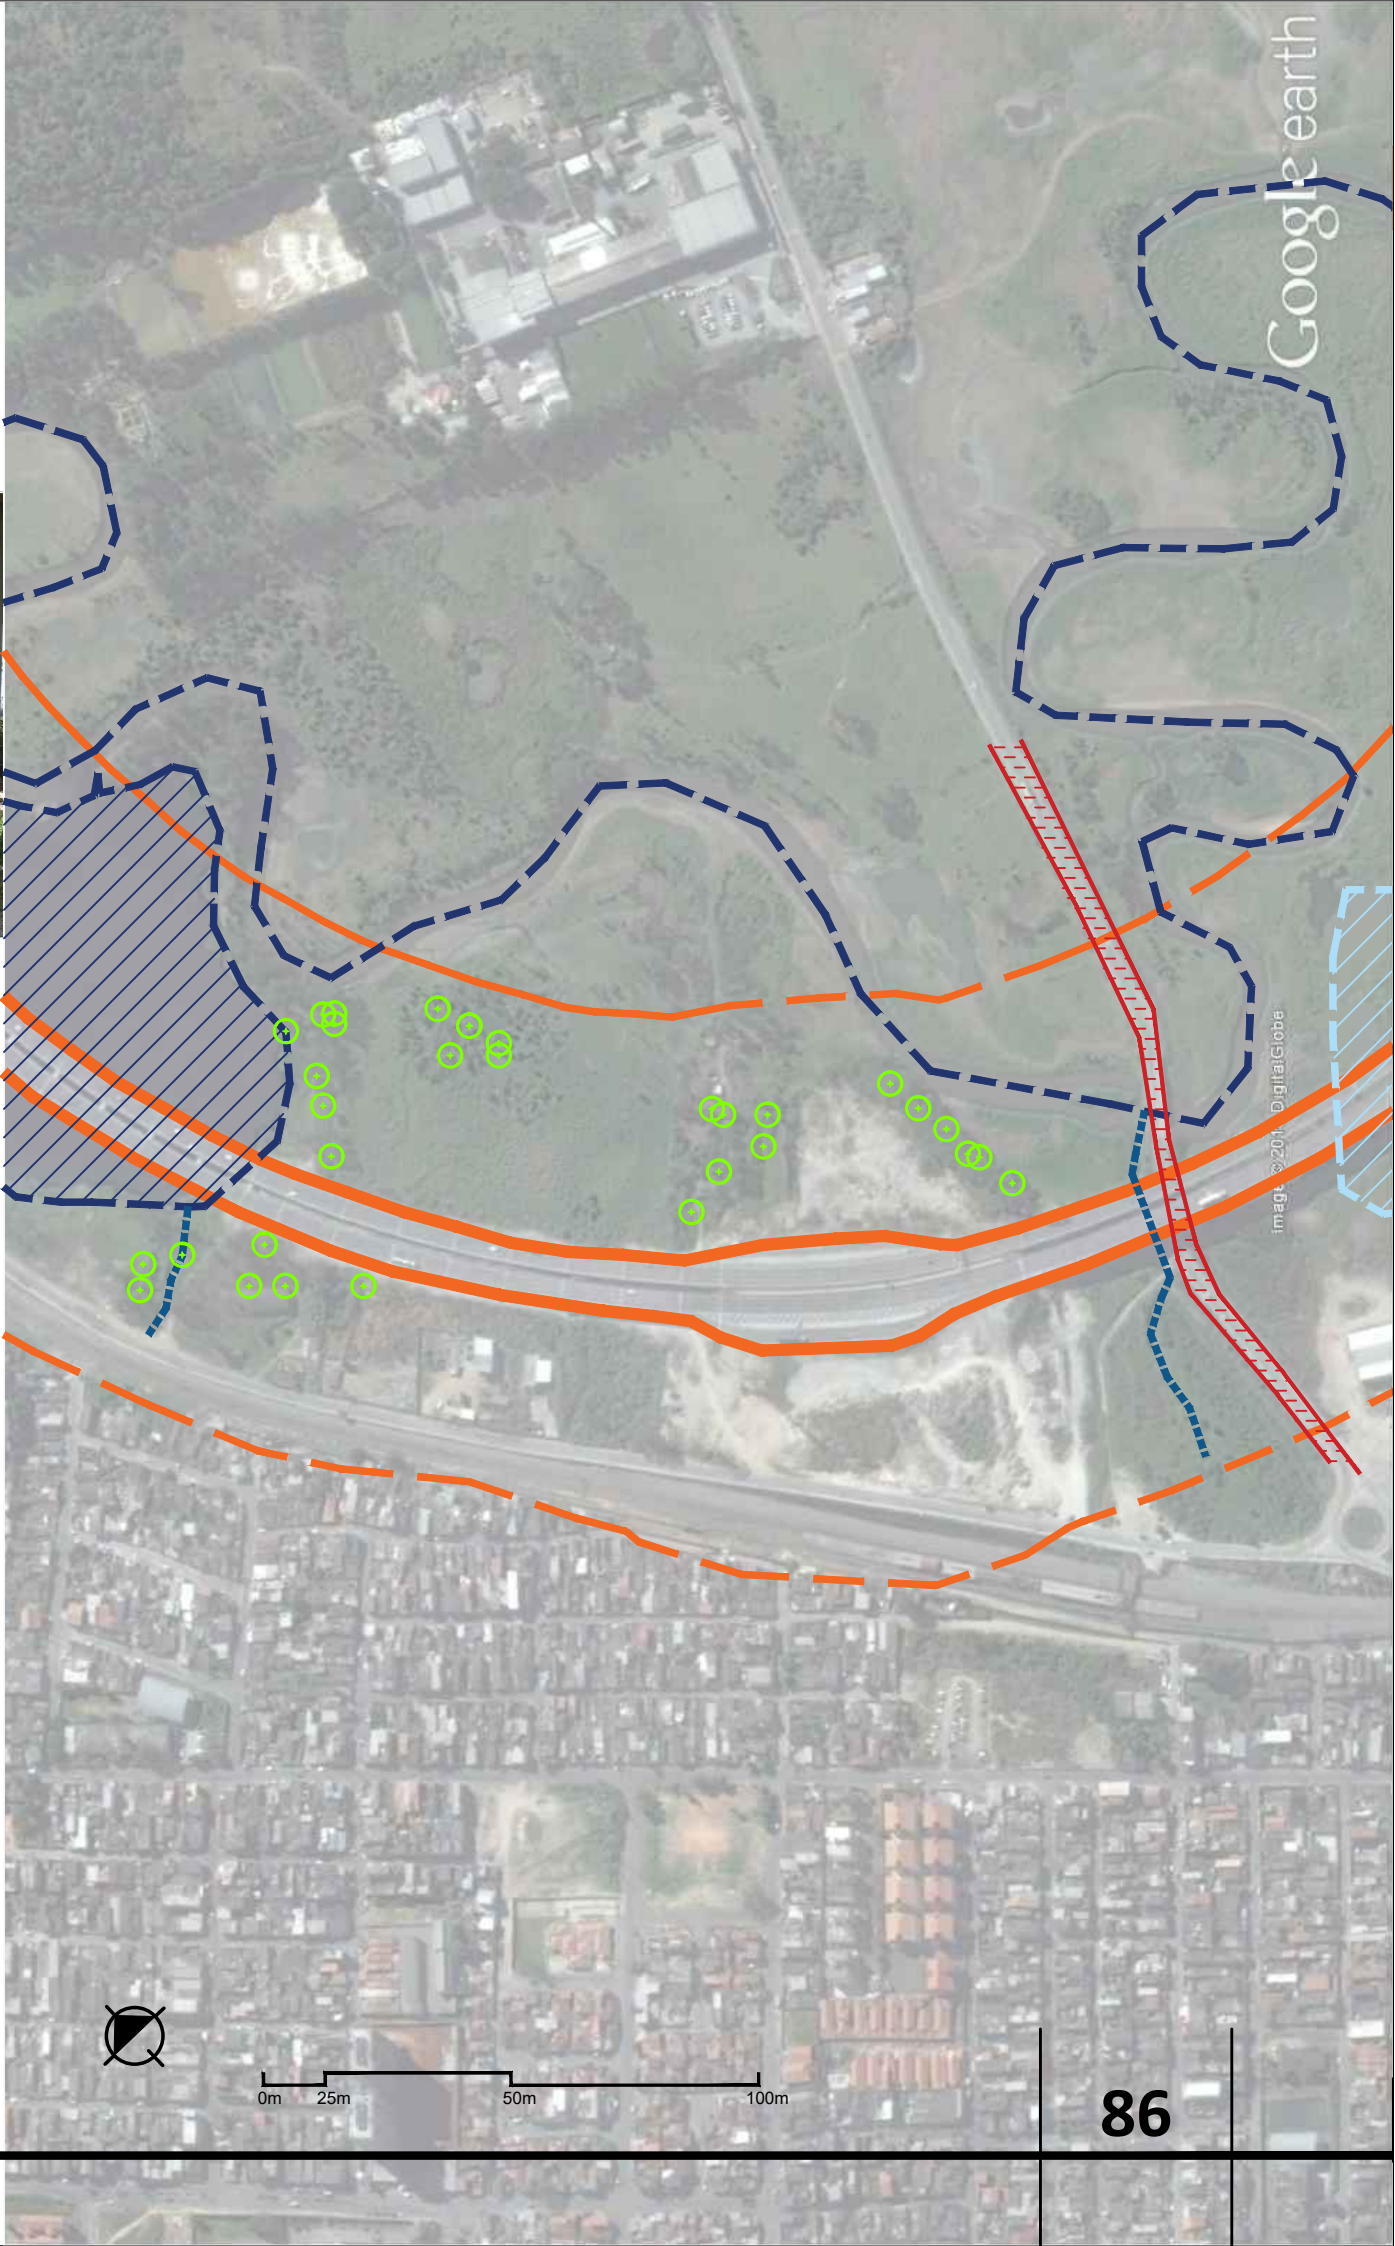



- DIRETRIZES PARA REQUALIFICAÇÃO
1. REFLORESTAMENTO DAS MARGENS DOS CÓRREGOS
4. IMPLANTAÇÃO DE QUADRAS ESPORTIVAS
8. BASE COMUNITÁRIA DE VIGILÂNCIA
17. ADENSAMENTO VEGETAL
19. MELHORAR O ACESSO DAS ADJACÊNCIAS DO BAIRRO ARACARÉ AO PARQUE RODOANEL
20. REASENTAMENTO DAS FAMÍLIAS REMOVIDAS EM NOVO CONDOMÍNIO.
21. NÚCLEO COMUNITÁRIO DE APOIO A FAMÍLIA
22. DESAPROPRIAÇÃO DE INDÚSTRIAS EM A.P.A.
- VIAS DE CIRCULAÇÃO
18. RUA ARACARÉ - PERIMETRAL DA LINHA FÉRREA CPTM
19. AVENIDA MIGUEL BADRA
20. ESTAÇÃO FERROVIÁRIA ARACARÉ - CPTM
- CORPO HIDRÍCO
1. CÓRREGO EXISTENTE
2. RIO TIETÊ
3. BACIA DO RIO TIETÊ
4. VÁRZEA DO RIO TIETÊ
- EIXO ESTRUTURADOR DA REQUALIFICAÇÃO - VIÁRIO DO RODOANEL MÁRIO COVAS, TRECHO LESTE - ITAQUAQUECETUBA

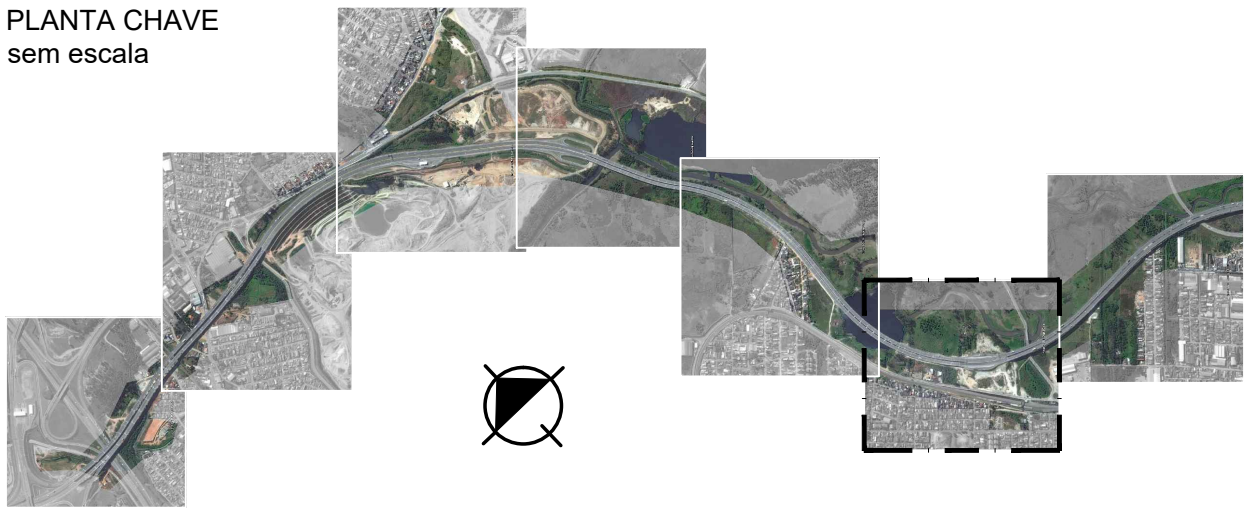



INGÁ FEIJÃO
inga marginata

SETOR 03
INTEGRAÇÃO E POLÍTICAS SOCIAIS
DIRETRIZES REQUALITATIVAS
BOTÂNICA A COMPOR



JATOBÁ
hymenaea courbaril


TRECHO 01/02



MULUNGU
erythrina verna


SETOR 03
INTEGRAÇÃO E POLÍTICAS SOCIAIS
DIRETRIZES REQUALITATIVAS
SITUAÇÃO PRETENDIDA

O setor 03 em seu trecho 01 tem no seu aspecto mais importante a localização que encontra-se próxima a estação da CPTM Aracare, portanto é um lugar de fácil acesso, assim, o projeto prevê a implantação de um núcleo comunitário de apoio a família e também a reserva de uma área para reassentamento das famílias que estão em área de risco.

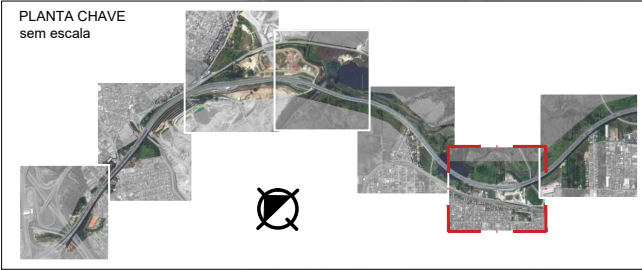

ESPÉCIE	REPRESENTAÇÃO GRÁFICA										
INGÁ FEIJÃO <i>inga marginata</i>											
JATOBÁ <i>hymenaea courbaril</i>											
MULUNGU <i>erythrina verna</i>											
VEGETAÇÃO EXISTENTE											

REFERÊNCIA: INSTITUTO BRASILEIRO DE FLORESTAS

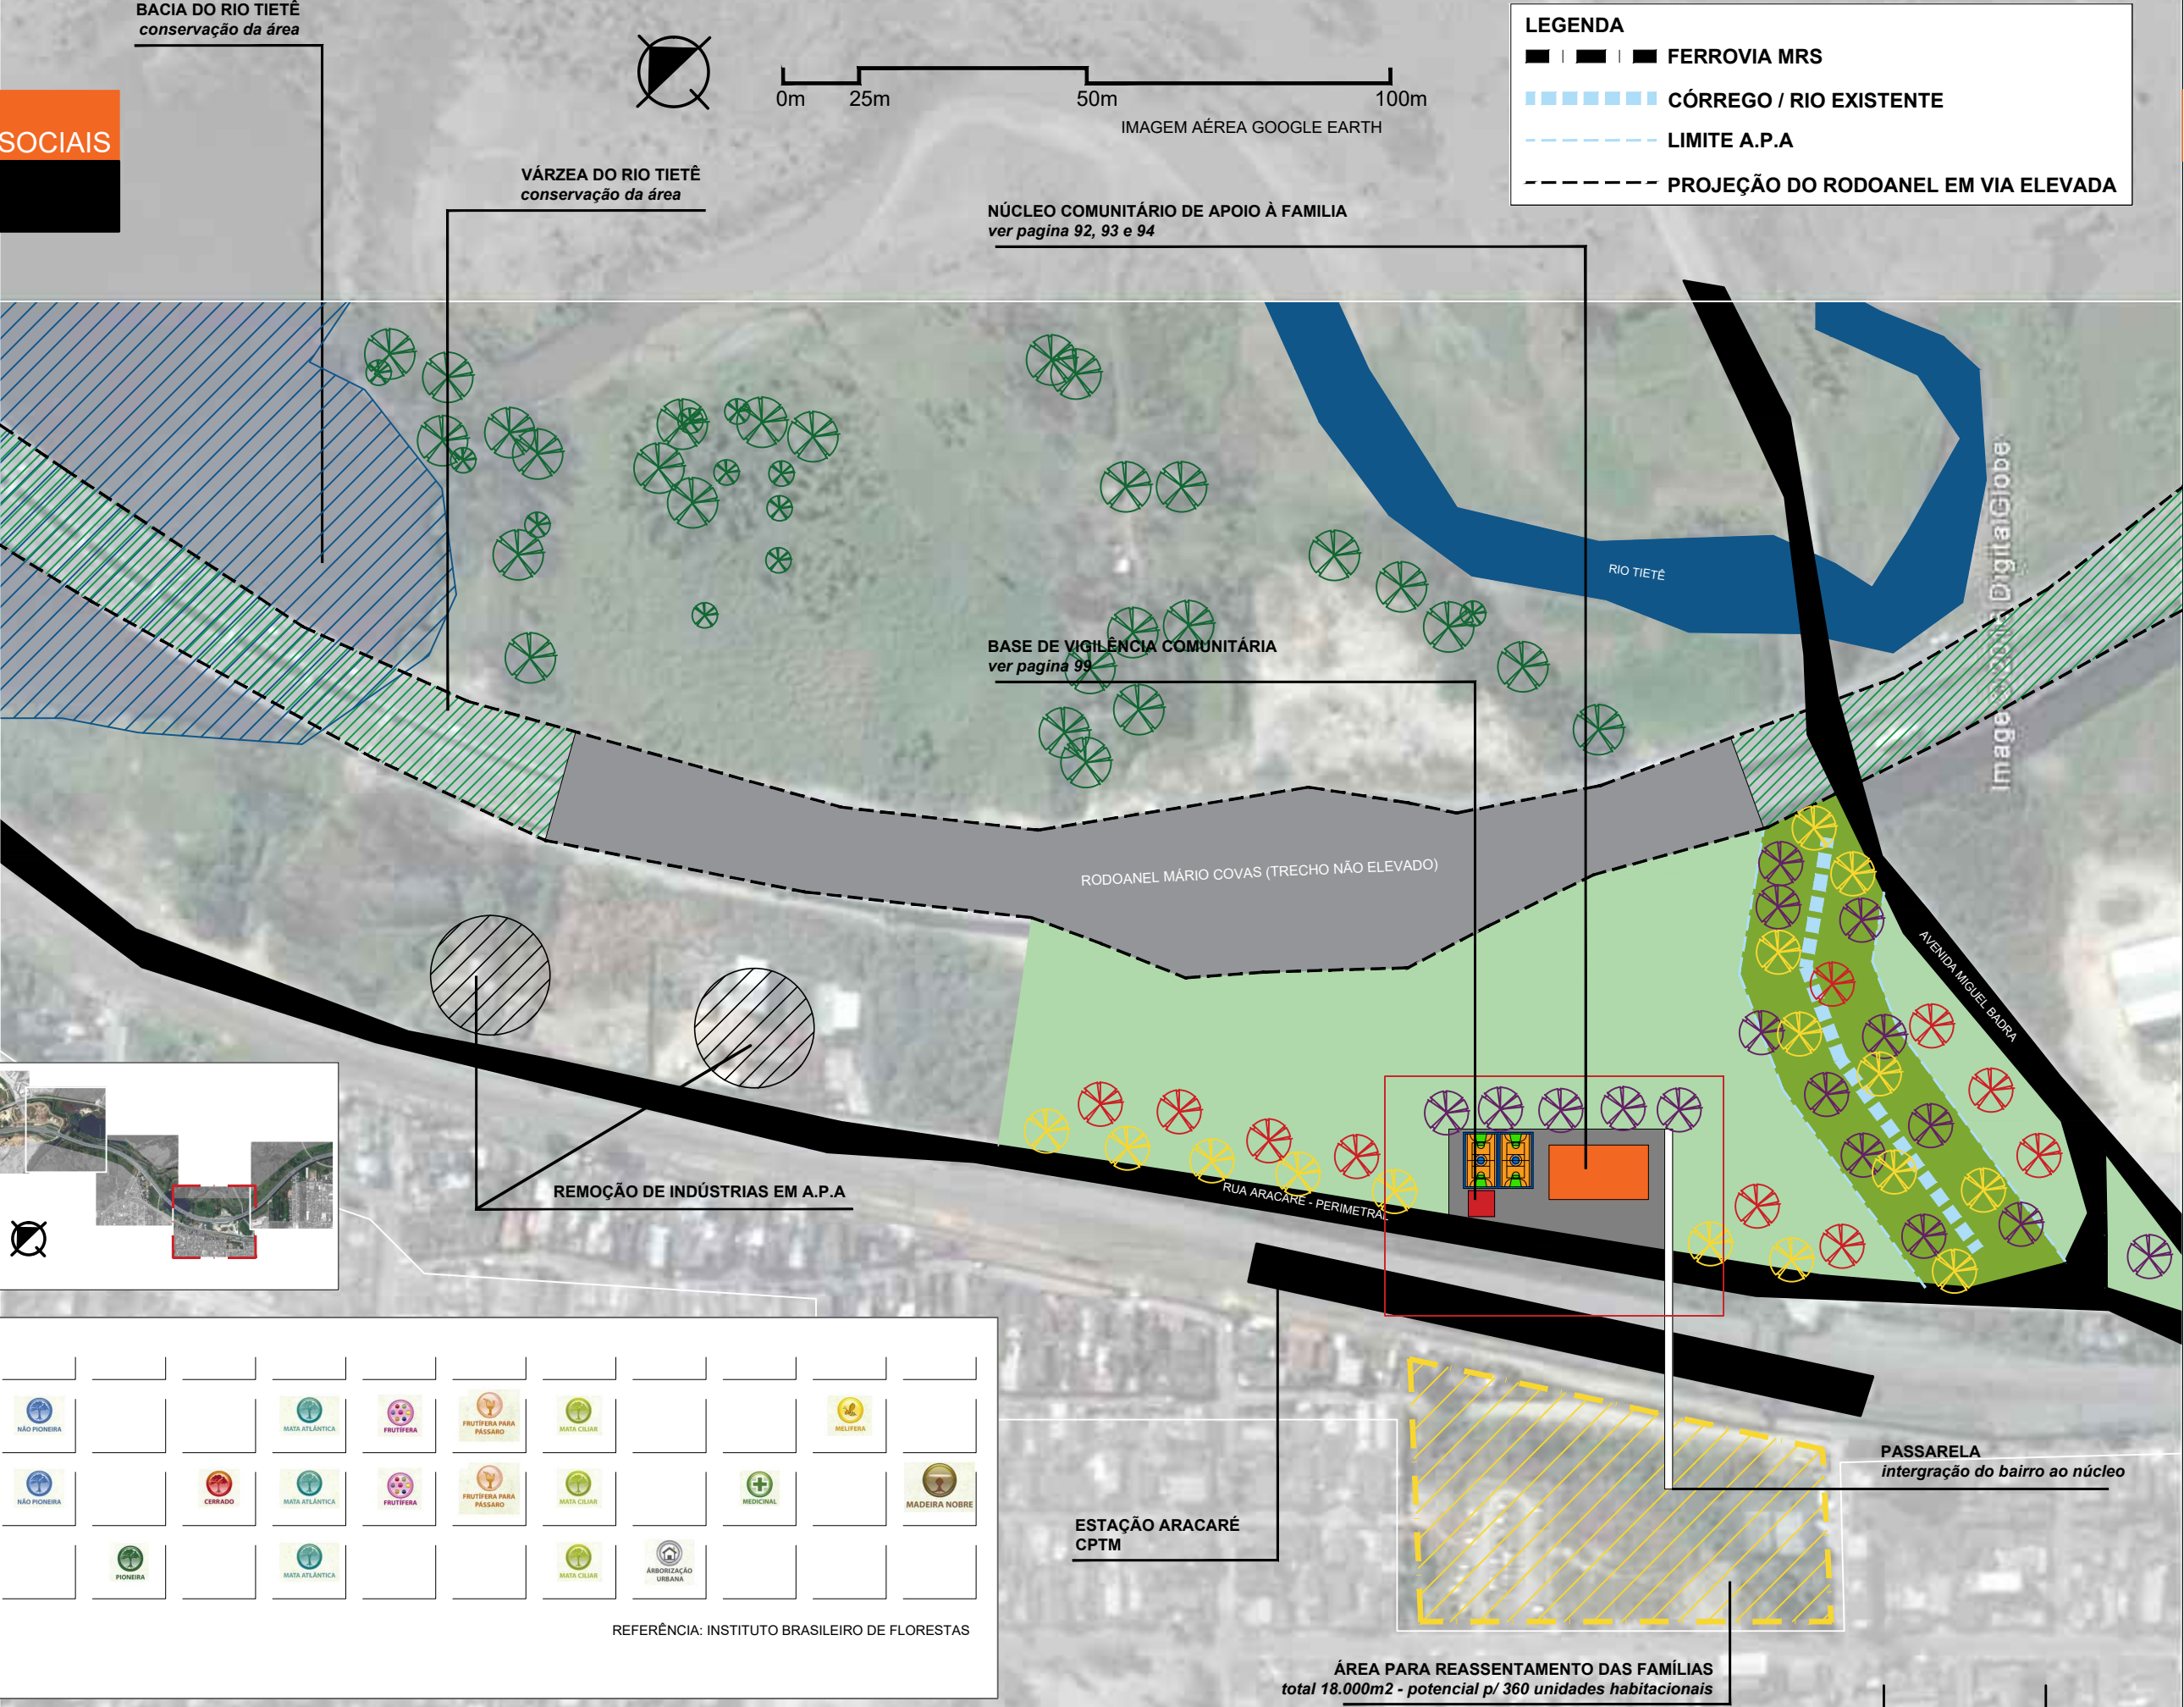

ESTAÇÃO ARACARÉ

ÁREA PARA REASSENTAMENTO
DAS FAMÍLIAS REMOVIDAS

NÚCLEO COMUNITÁRIO

ESTRADA MIGUEL BADRA


INDÚSTRIA EM A.P.A.

BACIA DO RIO TIETÊ

RODOANEL

RUA ARACARÉ


VÁRZEA DO RIO TIETÊ

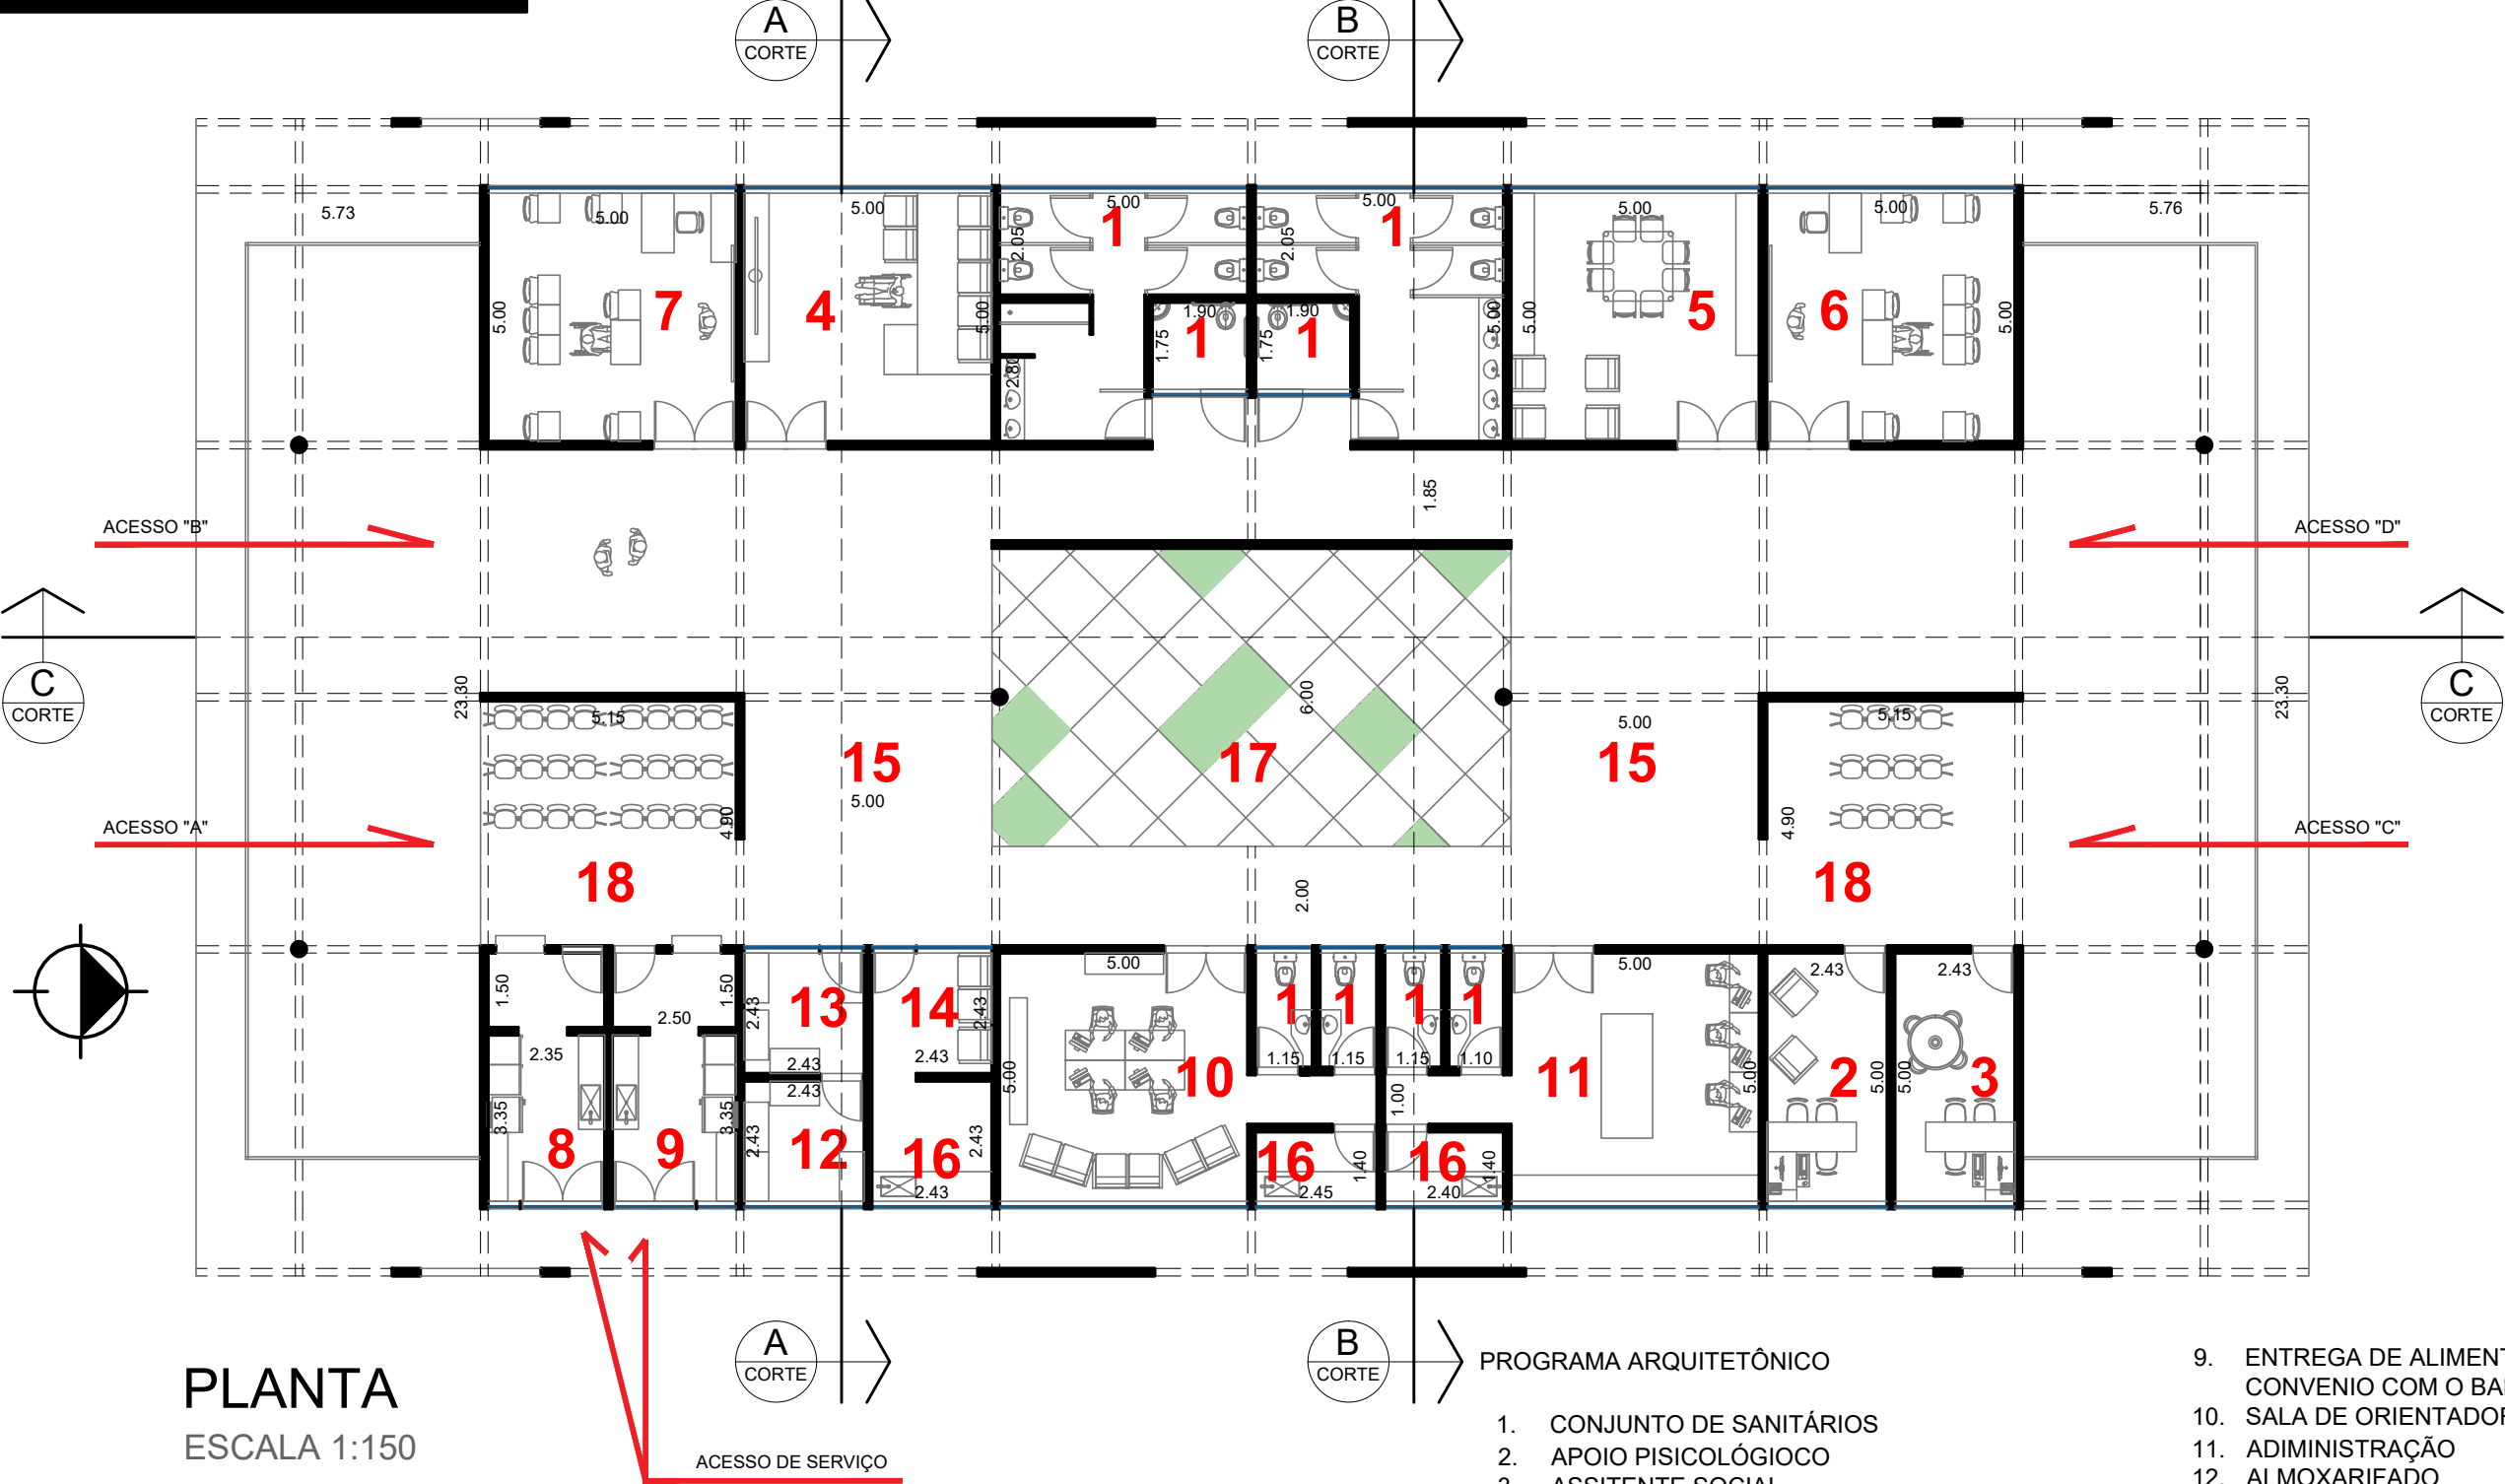


PROGRAMA ARQUITETÔNICO

- | | |
|---|---|
| 1. CONJUNTO DE SANITÁRIOS | 9. ENTREGA DE ALIMENTOS
CONVENIO COM O BANCO DE ALIMENTOS OU SIMILAR |
| 2. APOIO PISICOLÓGICO | 10. SALA DE ORIENTADORES |
| 3. ASSITENTE SOCIAL | 11. ADIMINISTRAÇÃO |
| 4. SALA DE VIDEOS | 12. ALMOXARIFADO |
| 5. SALA DE REUNIÃO E DOS CONSELHOS | 13. DEP. DE MAT. DE LIMPEZA |
| 6. SALA DE EDUCAÇÃO SEXUAL, MATERNAL,
COMBATE A VIOLÊNCIA DOMÉSTICA E A MULHER,
RESISTENCIA AS DROGAS | 14. SALA DE FUNCIONÁRIOS |
| 7. CURSO PARA CUIDADOR DE IDOSOS, CRIANÇAS E
PREPARO AO EMPREGO,FORMAÇÃO DE LÍDERES | 15. PATIO LIVRE |
| 8. ENTREGA DE LEITE
CONVENIO COM O PROGRAMA LEVE LEITE OU SIMILAR | 16. COPA |
| | 17. JARDIM |
| | 18. ESPERA |


PLANTA
ESCALA 1:150

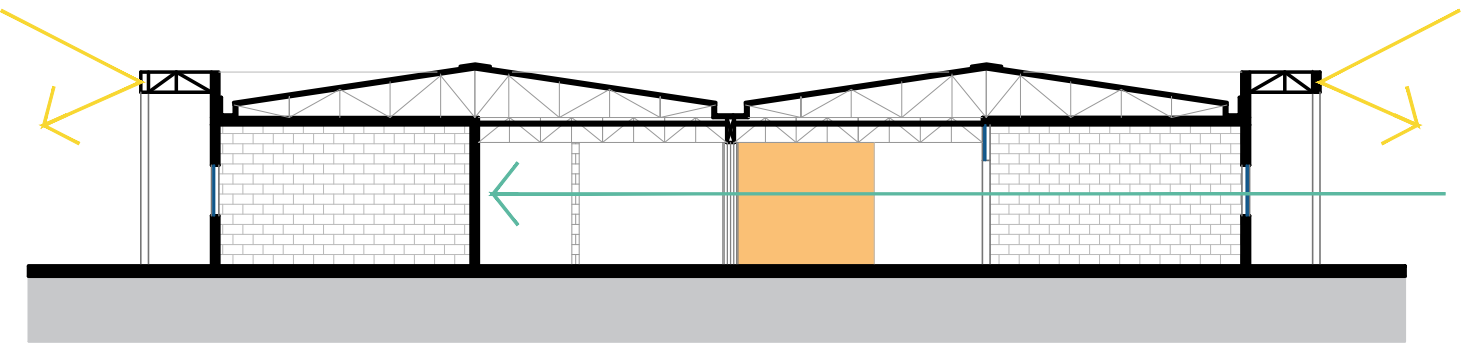


CORTE AA
ESCALA 1:150

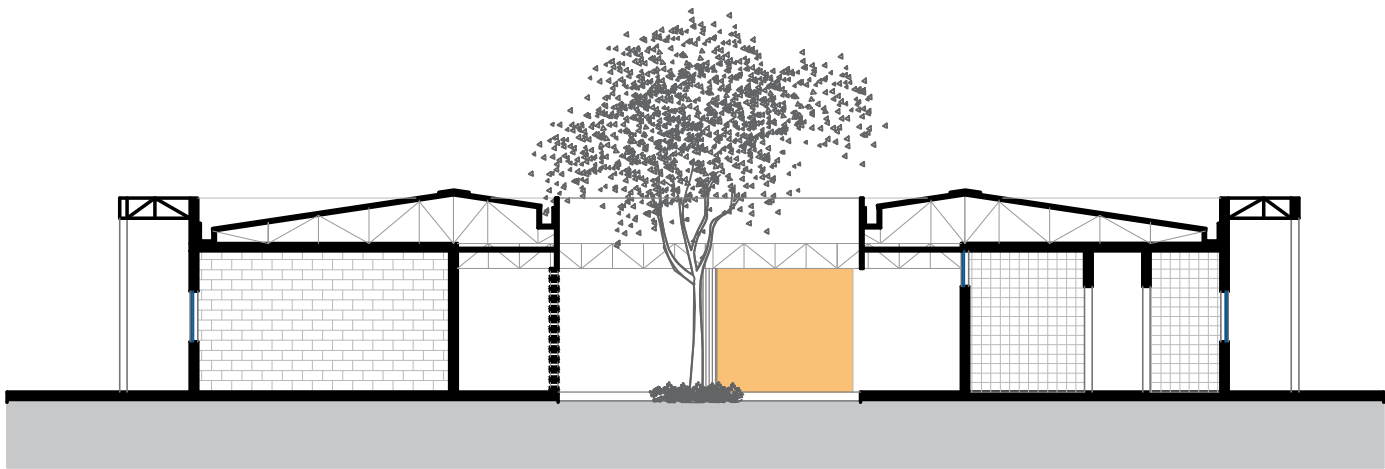

CORTE BB
ESCALA 1:150

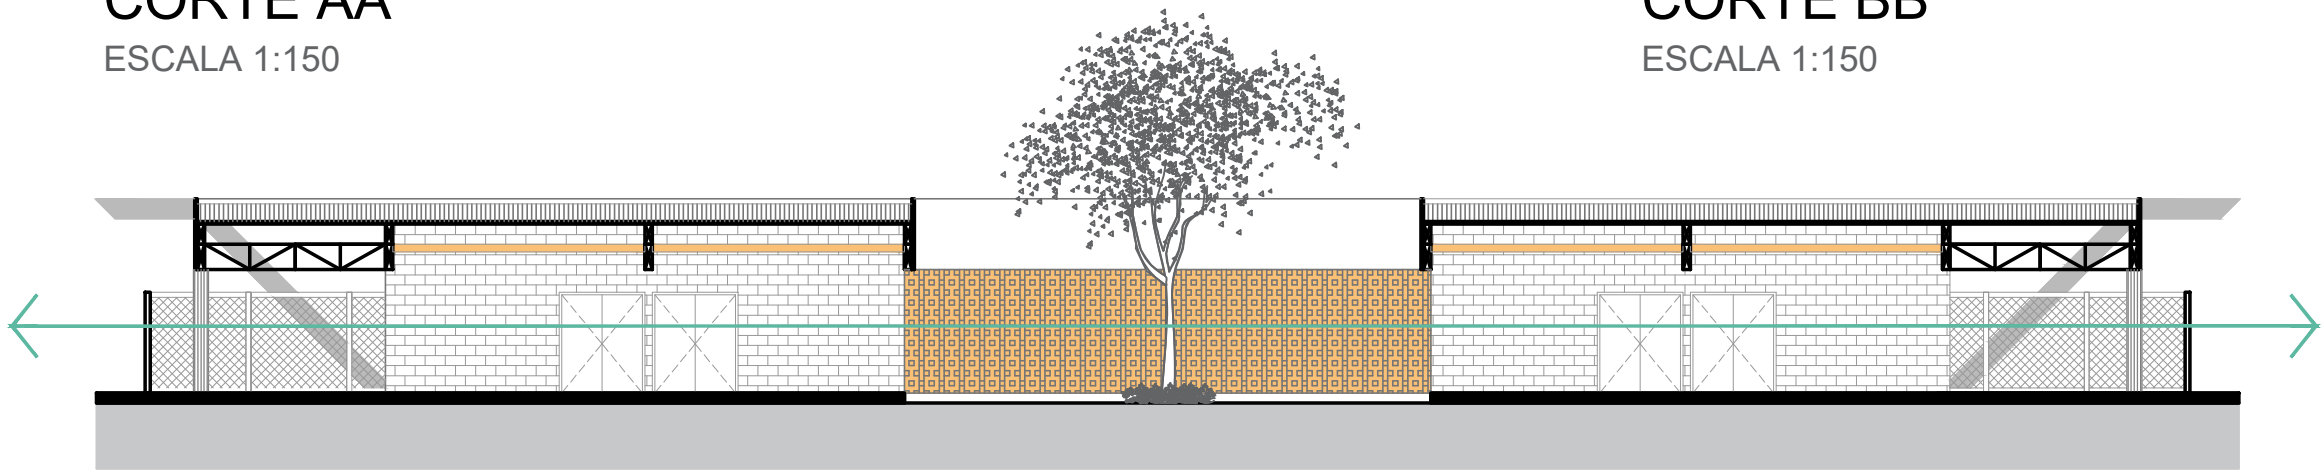

CORTE CC
ESCALA 1:150

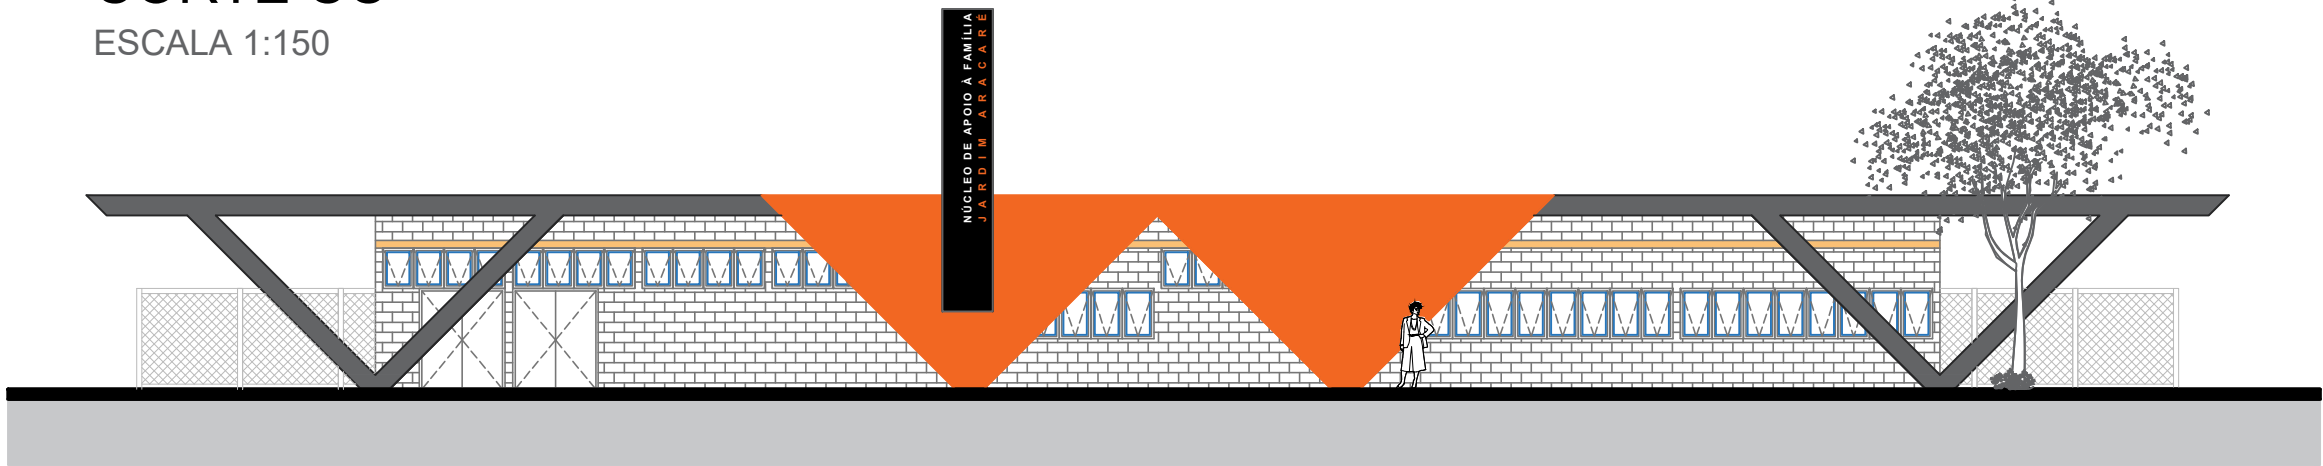

FACHADA
ESCALA 1:150

CORRENTE DE AR
ONDA DE CALOR



TOTEM
ESCALA 1:20




ANTES





- LEGENDA
- PERIMETRO DE INFLUÊNCIA DIRETA
 - VIÁRIO RODOANEL MARIO COVAS
 - RODOVIA, ESTRADA, AVENIDA OU RUA SOB O RODOANEL
 - LINHA FERROVIÁRIA DE CARGAS
 - RIO TIETÊ
 - ÁREA ALAGADIÇA
 - BACIAS DO RIO TIETÊ
 - ZONA ESPECIA DE MINERAÇÃO
 - CÓRREGOS E/OU GALÉRIAS PLUVIAIS
 - QUADRA PREDOMINANTEMENTE RESIDENCIAL
 - QUADRA PREDOMINANTEMENTE INDUSTRIAL
 - ÁREA ARBORIZADA

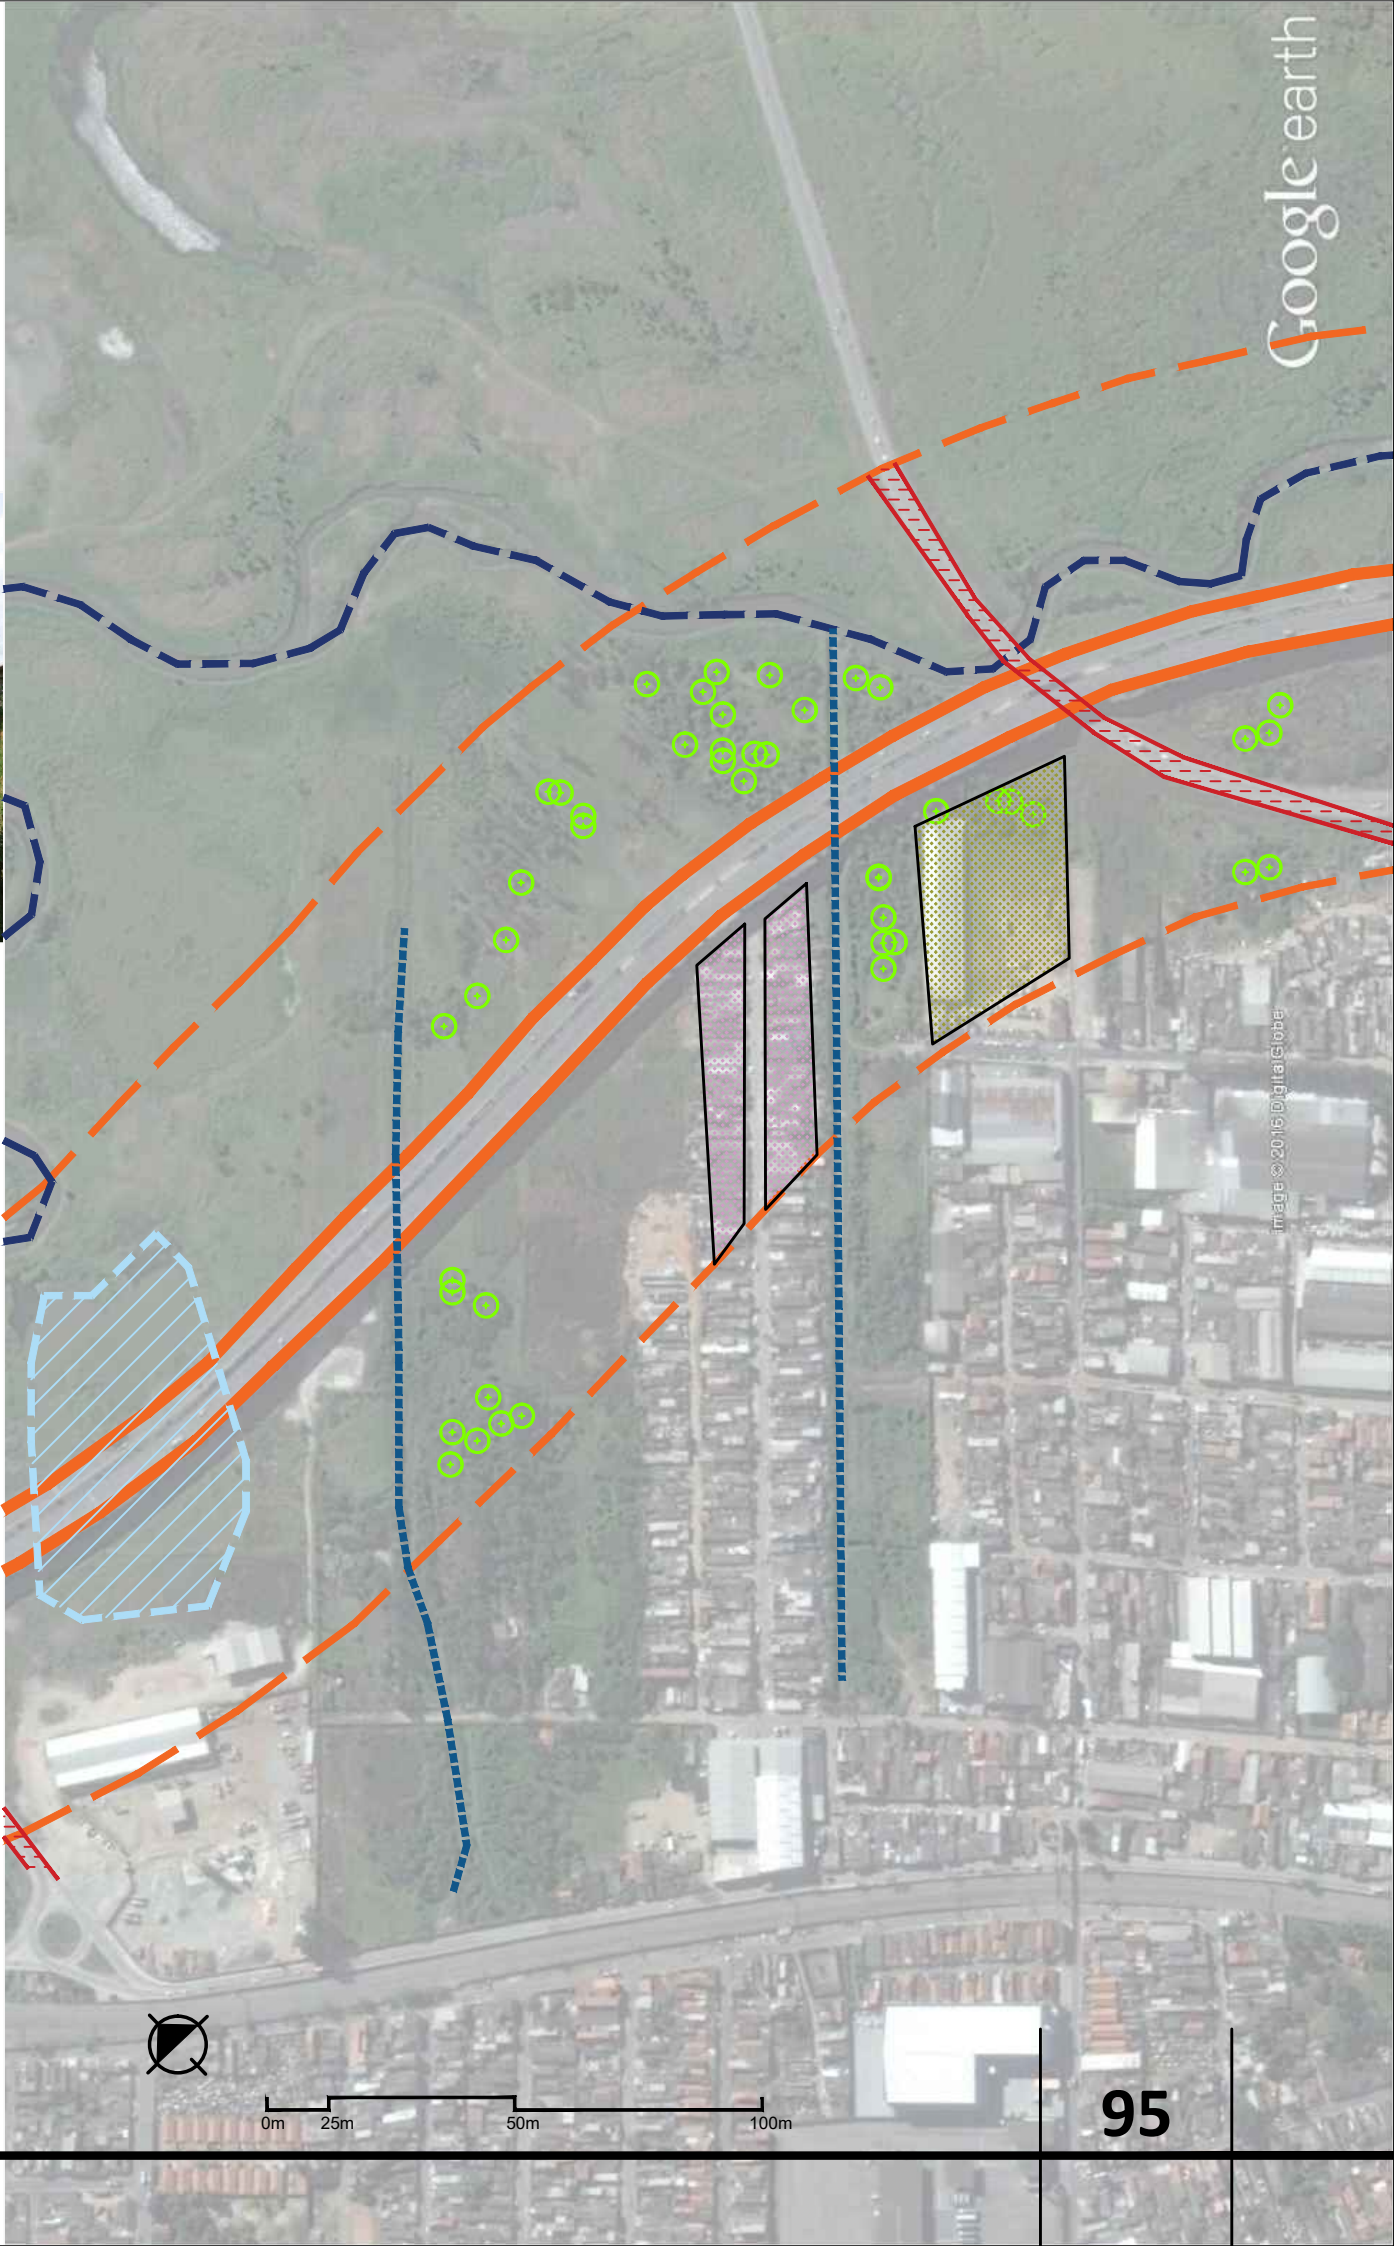



- DIRETRIZES PARA REQUALIFICAÇÃO

1. REFLORESTAMENTO DAS MARGENS DOS CÓRREGOS

4. IMPLANTAÇÃO DE QUADRAS ESPORTIVAS

18. REMOÇÃO DAS MORADIAS EM ÁREA DE RISCO
- VIAS DE CIRCULAÇÃO

21. ESTRADA GOVERNADOR MARIO COVAS
- CORPO HIDRÍCO


1. CÓRREGO EXISTENTE

2. RIO TIETÊ

4. VÁRZEA DO RIO TIETÊ

5. BACIA DO CÓRREHO
- EIXO ESTRUTURADOR DA REQUALIFICAÇÃO - VIÁRIO DO RODOANEL MÁRIO COVAS, TRECHO LESTE - ITAQUAQUECETUBA

PLANTA CHAVE
sem escala

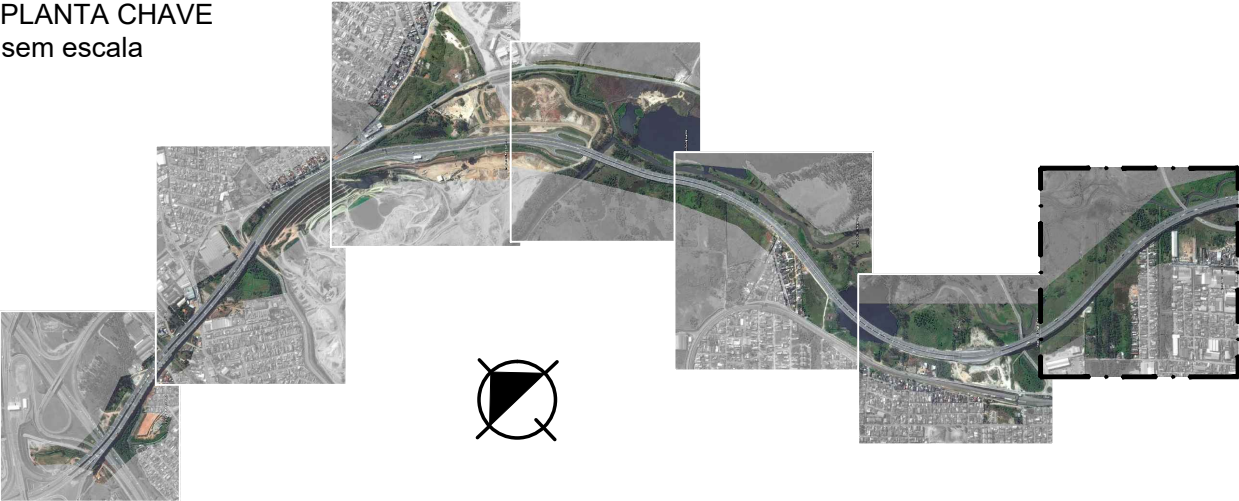

TUCANEIRO
citharexylum myrianthum

SETOR 03
INTEGRAÇÃO E POLÍTICAS SOCIAIS
DIRETRIZES REQUALITATIVAS
BOTÂNICA A COMPOR

URUCUM
bixa orellana





URUCUM
bixa orellana




ESPÉCIE	REPRESENTAÇÃO GRÁFICA										
TUCANEIRO <i>citharexylum myrianthum</i>											
URUCUM <i>bixa orellana</i>											
VEGETAÇÃO EXISTENTE											


REFERÊNCIA: INSTITUTO BRASILEIRO DE FLORESTAS

O setor 03 em seu trecho 02 tem no seu aspecto mais importante a localização que encontra-se cravado área de proteção ambiental, o projeto prevê portanto, a remoção de famílias em área de risco e proteção ambiental, bem como seu reassentamento e restabelecimento da várzea do Rio Tietê

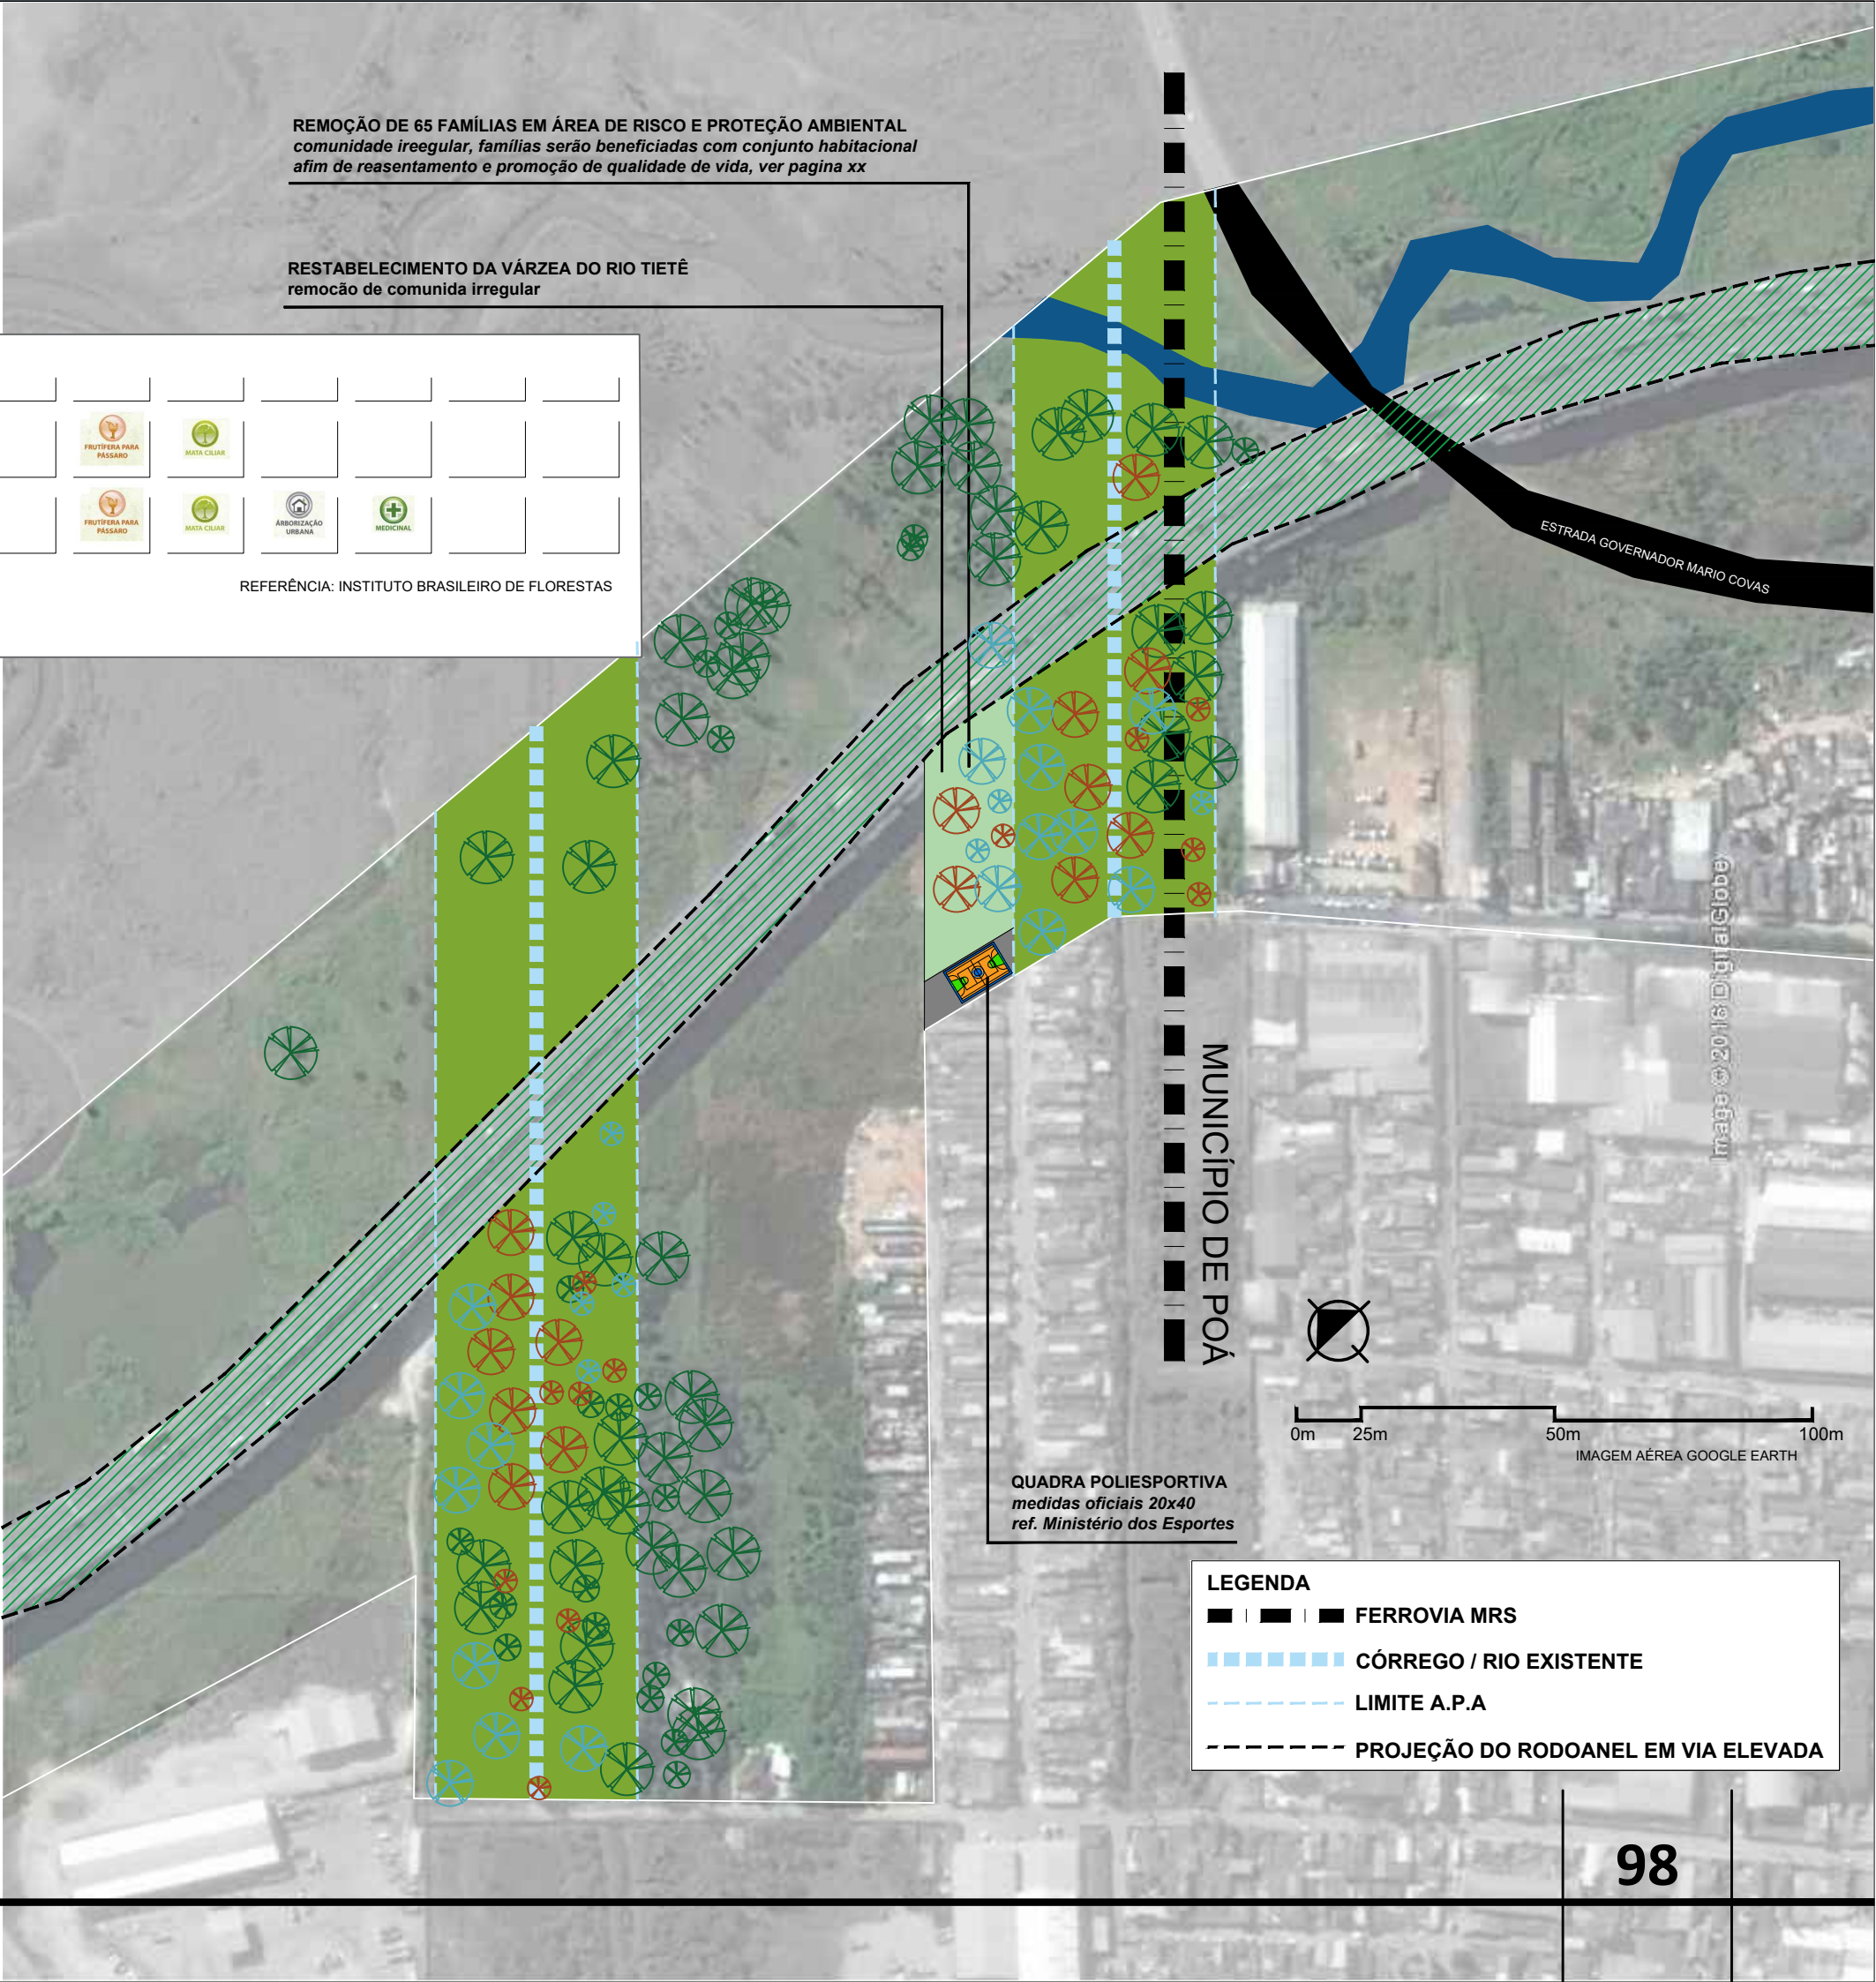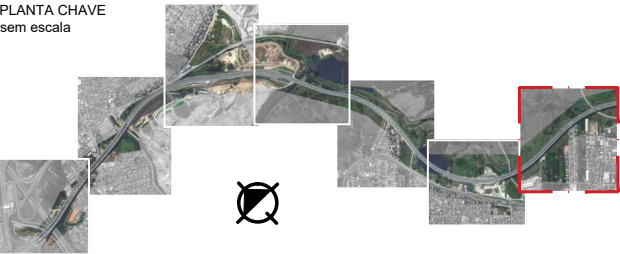


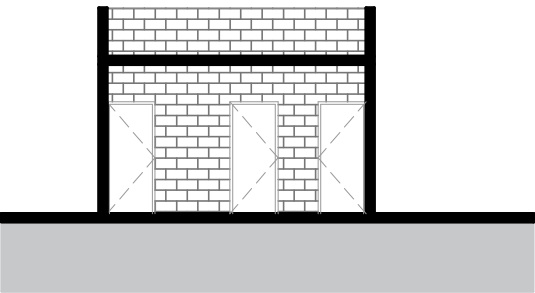


CORTE AA
ESCALA 1:100

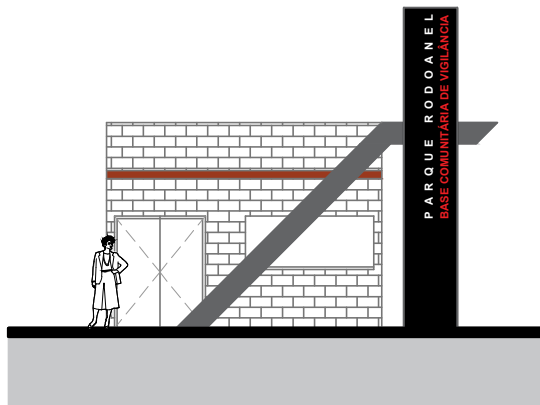

FACHADA
ESCALA 1:100

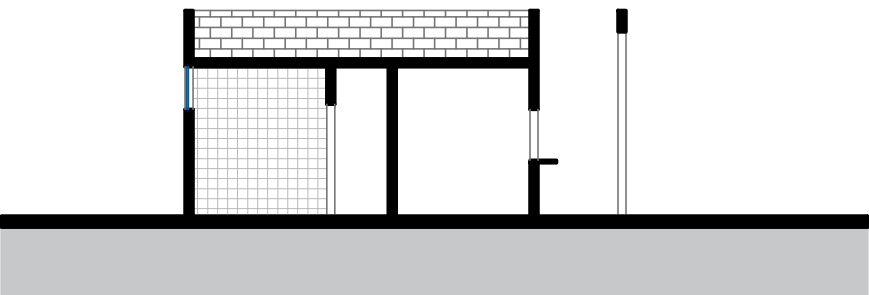


CORTE BB
ESCALA 1:100

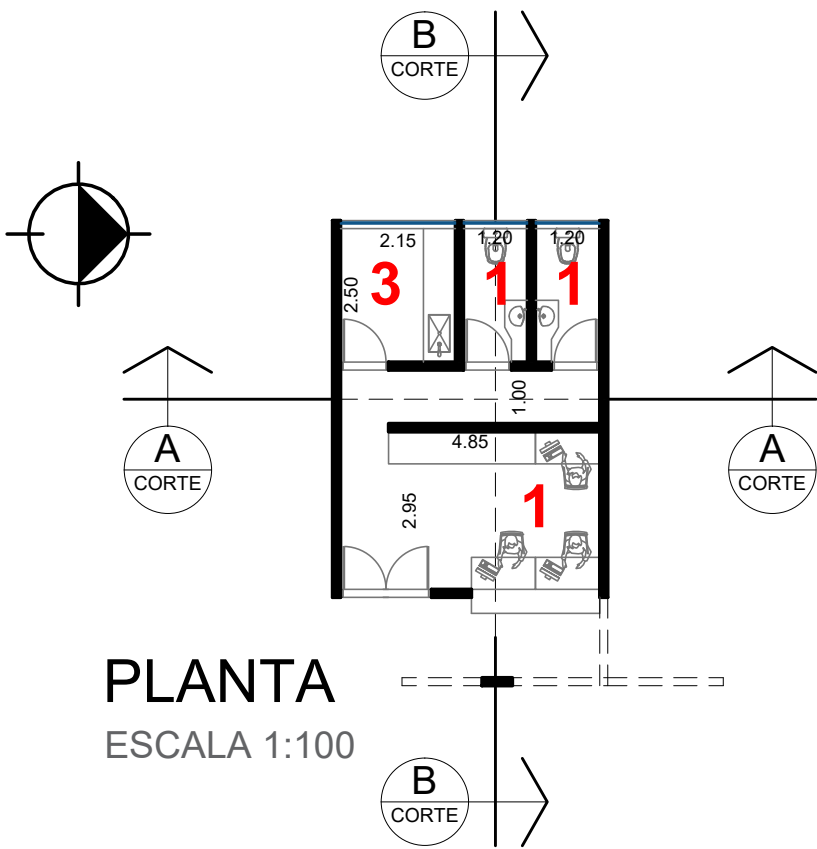


PLANTA
ESCALA 1:100

PROGRAMA ARQUITETÔNICO


- 1. SALA DE MONITORAMENTO
- 2. CONJUNTO DE SANITÁRIOS
- 3. COPA

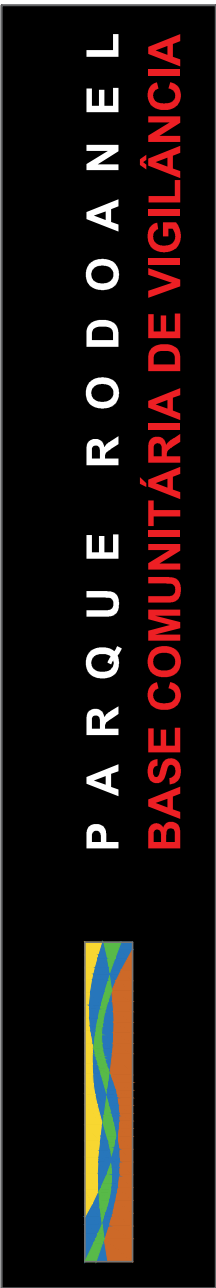


TOTEM
ESCALA 1:20

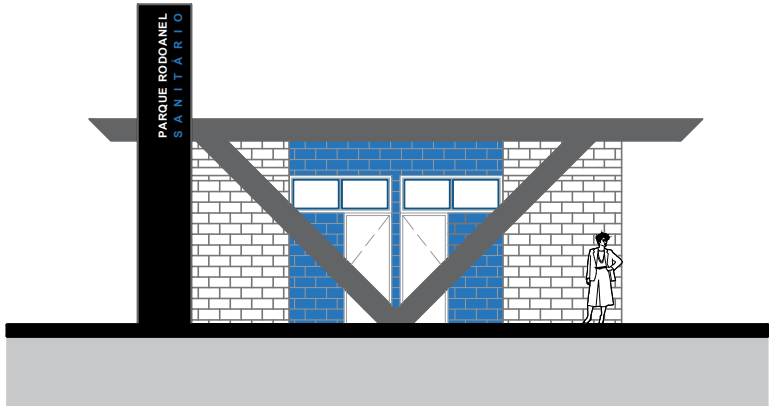


FACHADA
ESCALA 1:100

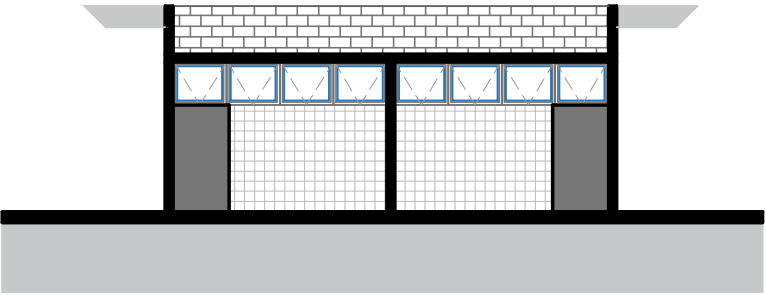

CORTE AA
ESCALA 1:100

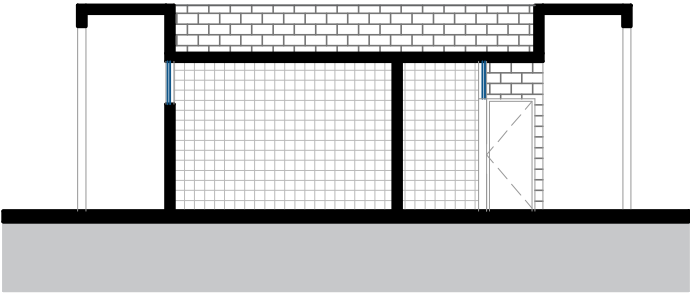

CORTE BB
ESCALA 1:100

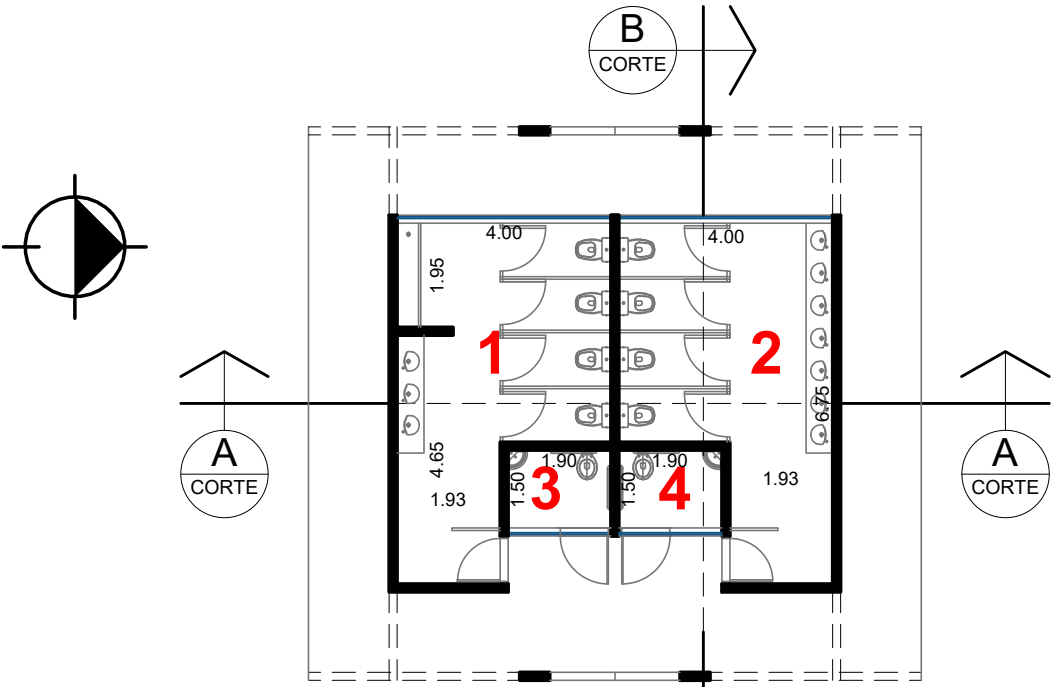

PLANTA

ESCALA 1:100

PROGRAMA ARQUITETÔNICO


1. SANITÁRIO MASCULINO
2. SANITÁRIO FEMININO
3. SANITÁRIO MASCULINO ACESSIVEL
4. SANITÁRIO FEMININO ACESSIVEL

PARQUE RODOANEL
S A N I T Á R I O





TOTEM

ESCALA 1:20

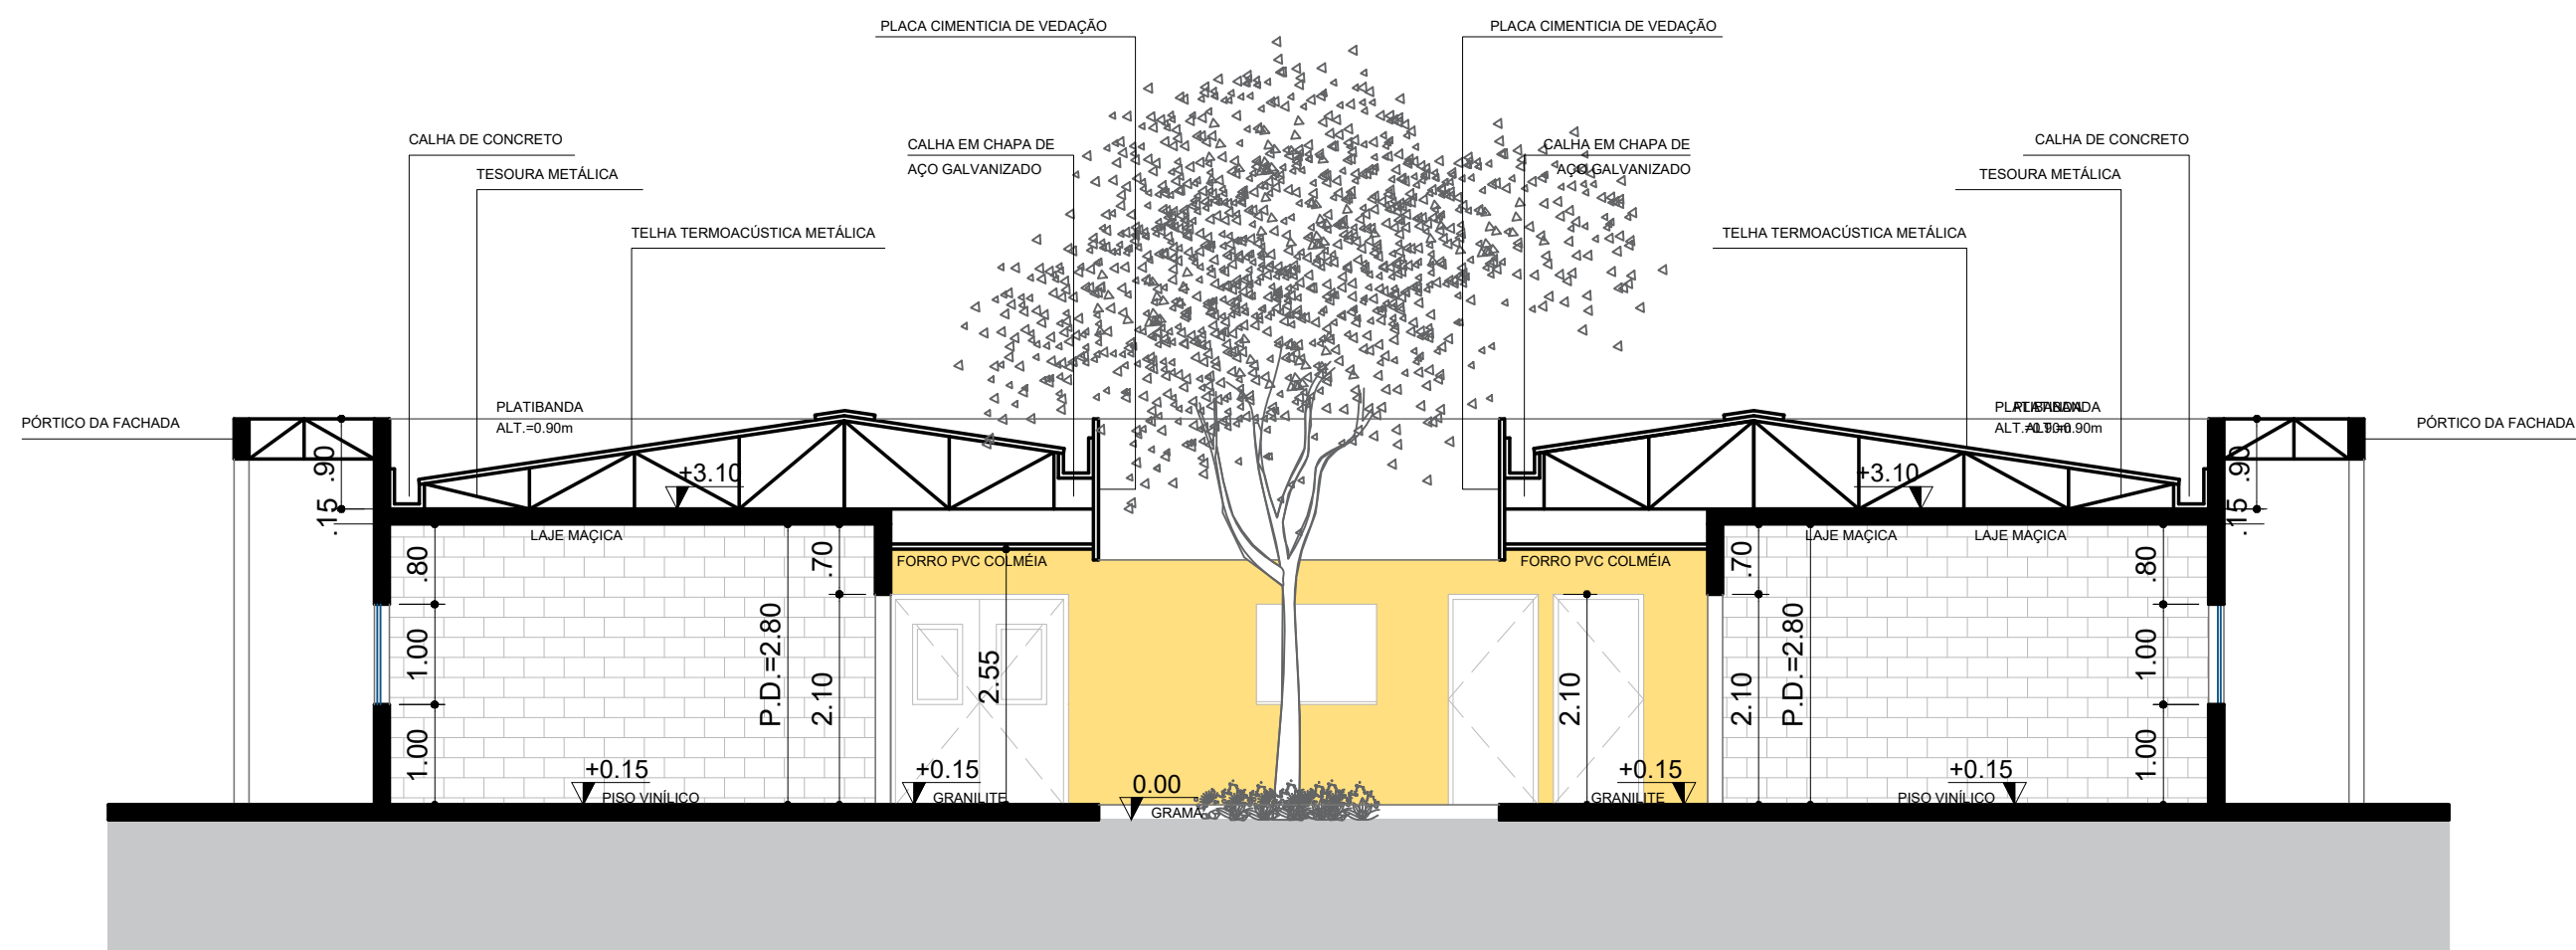

CORTE AA
ESCALA 1:75

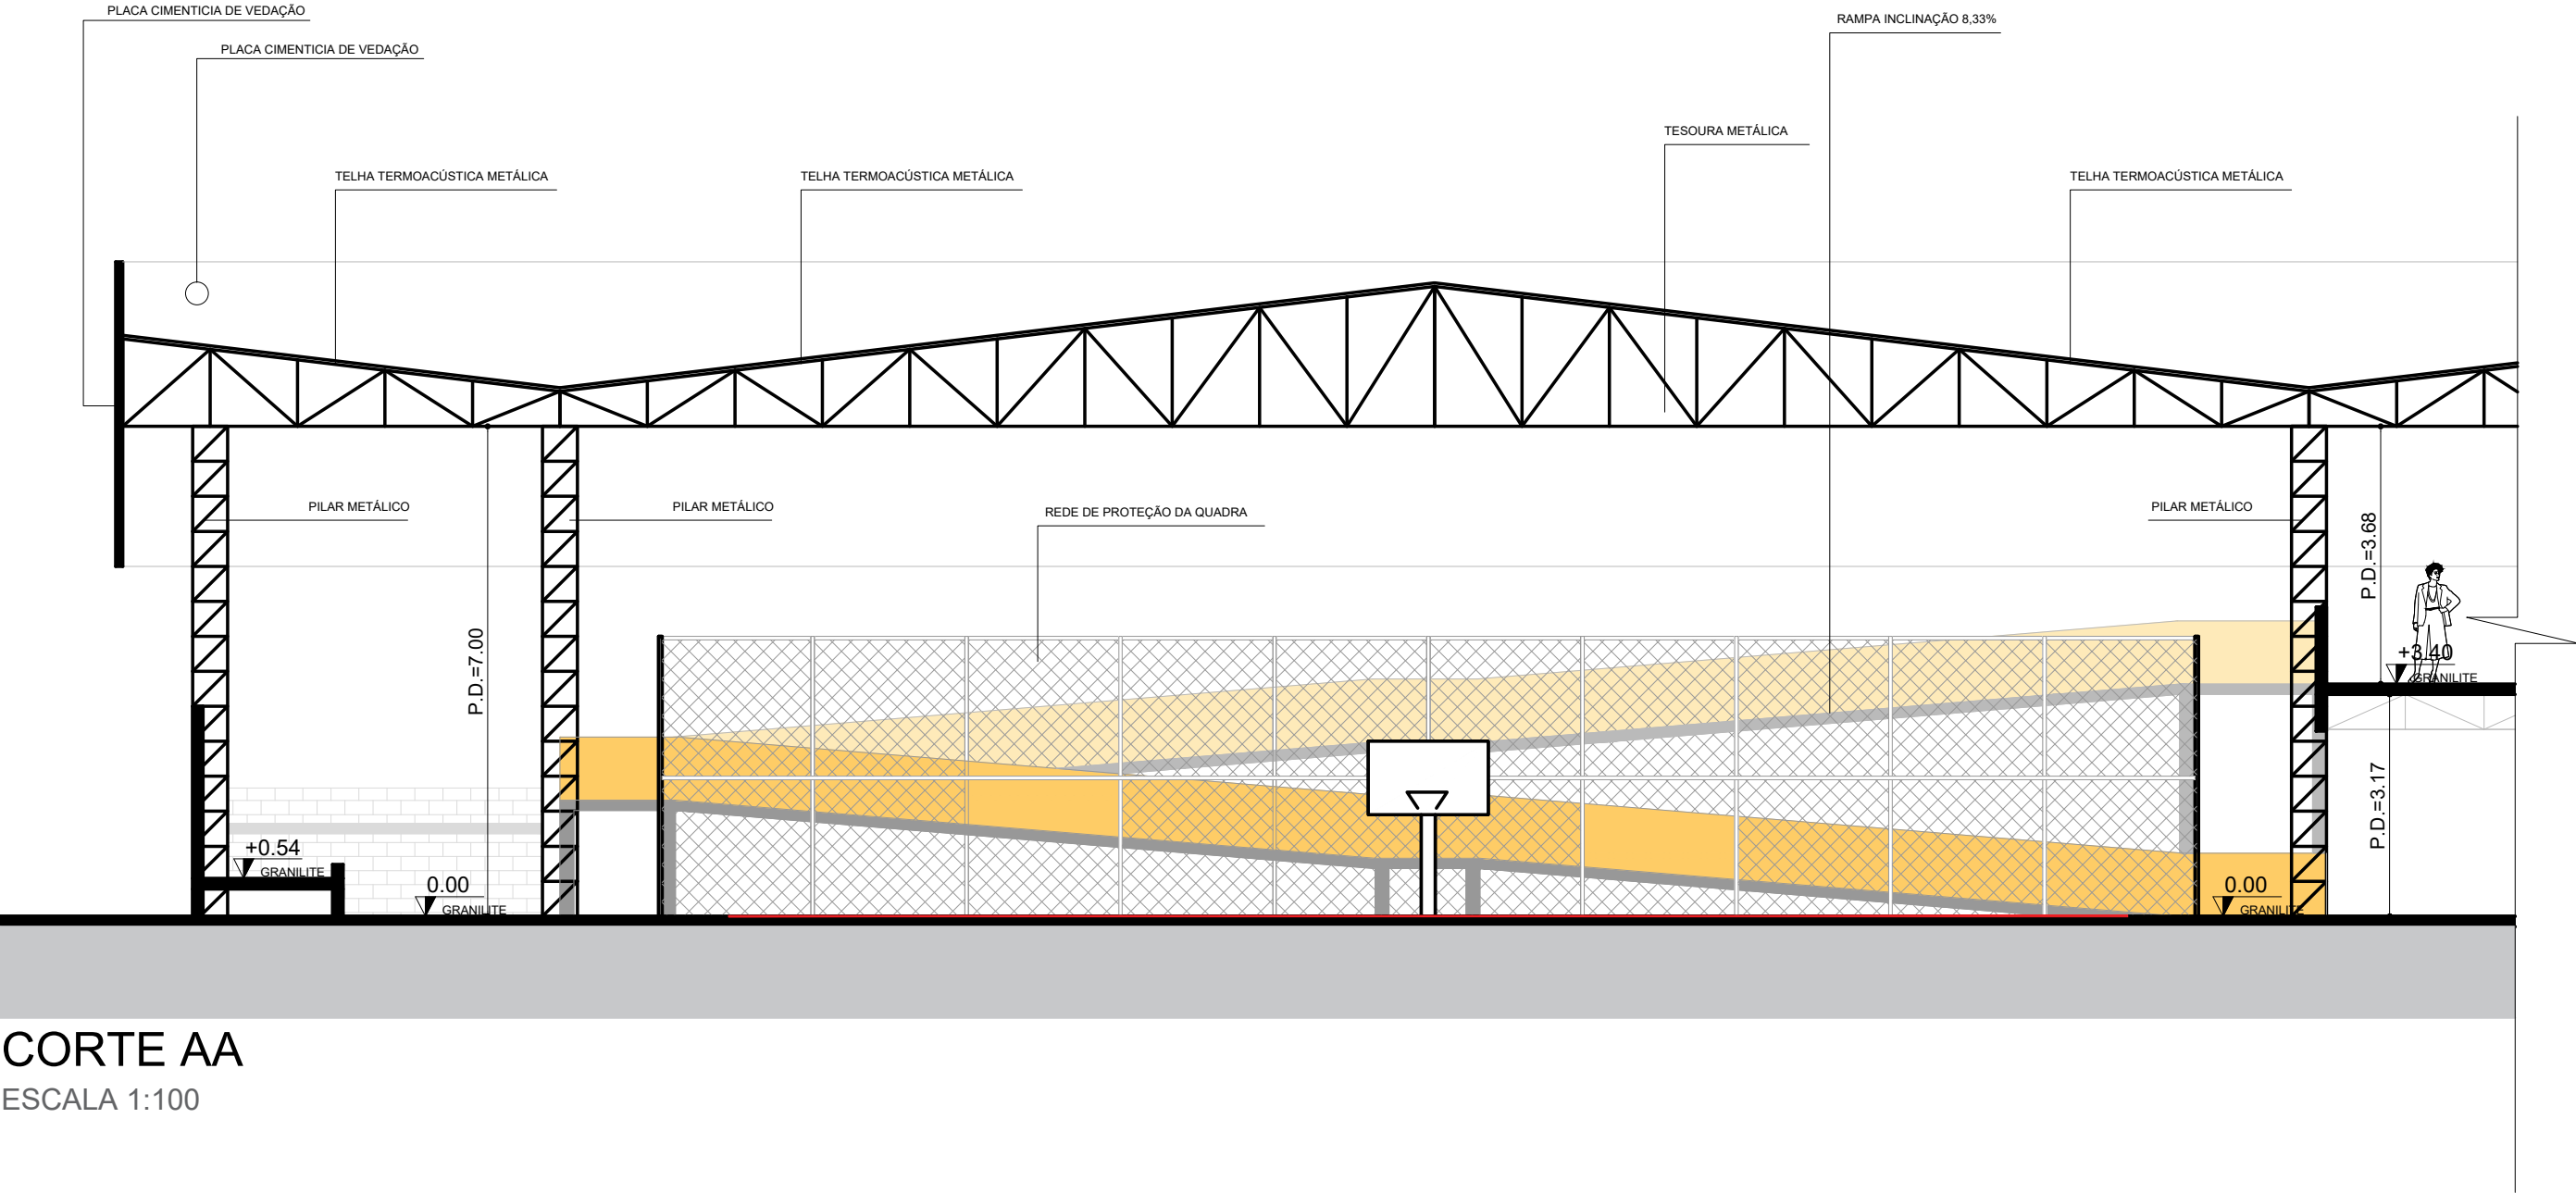

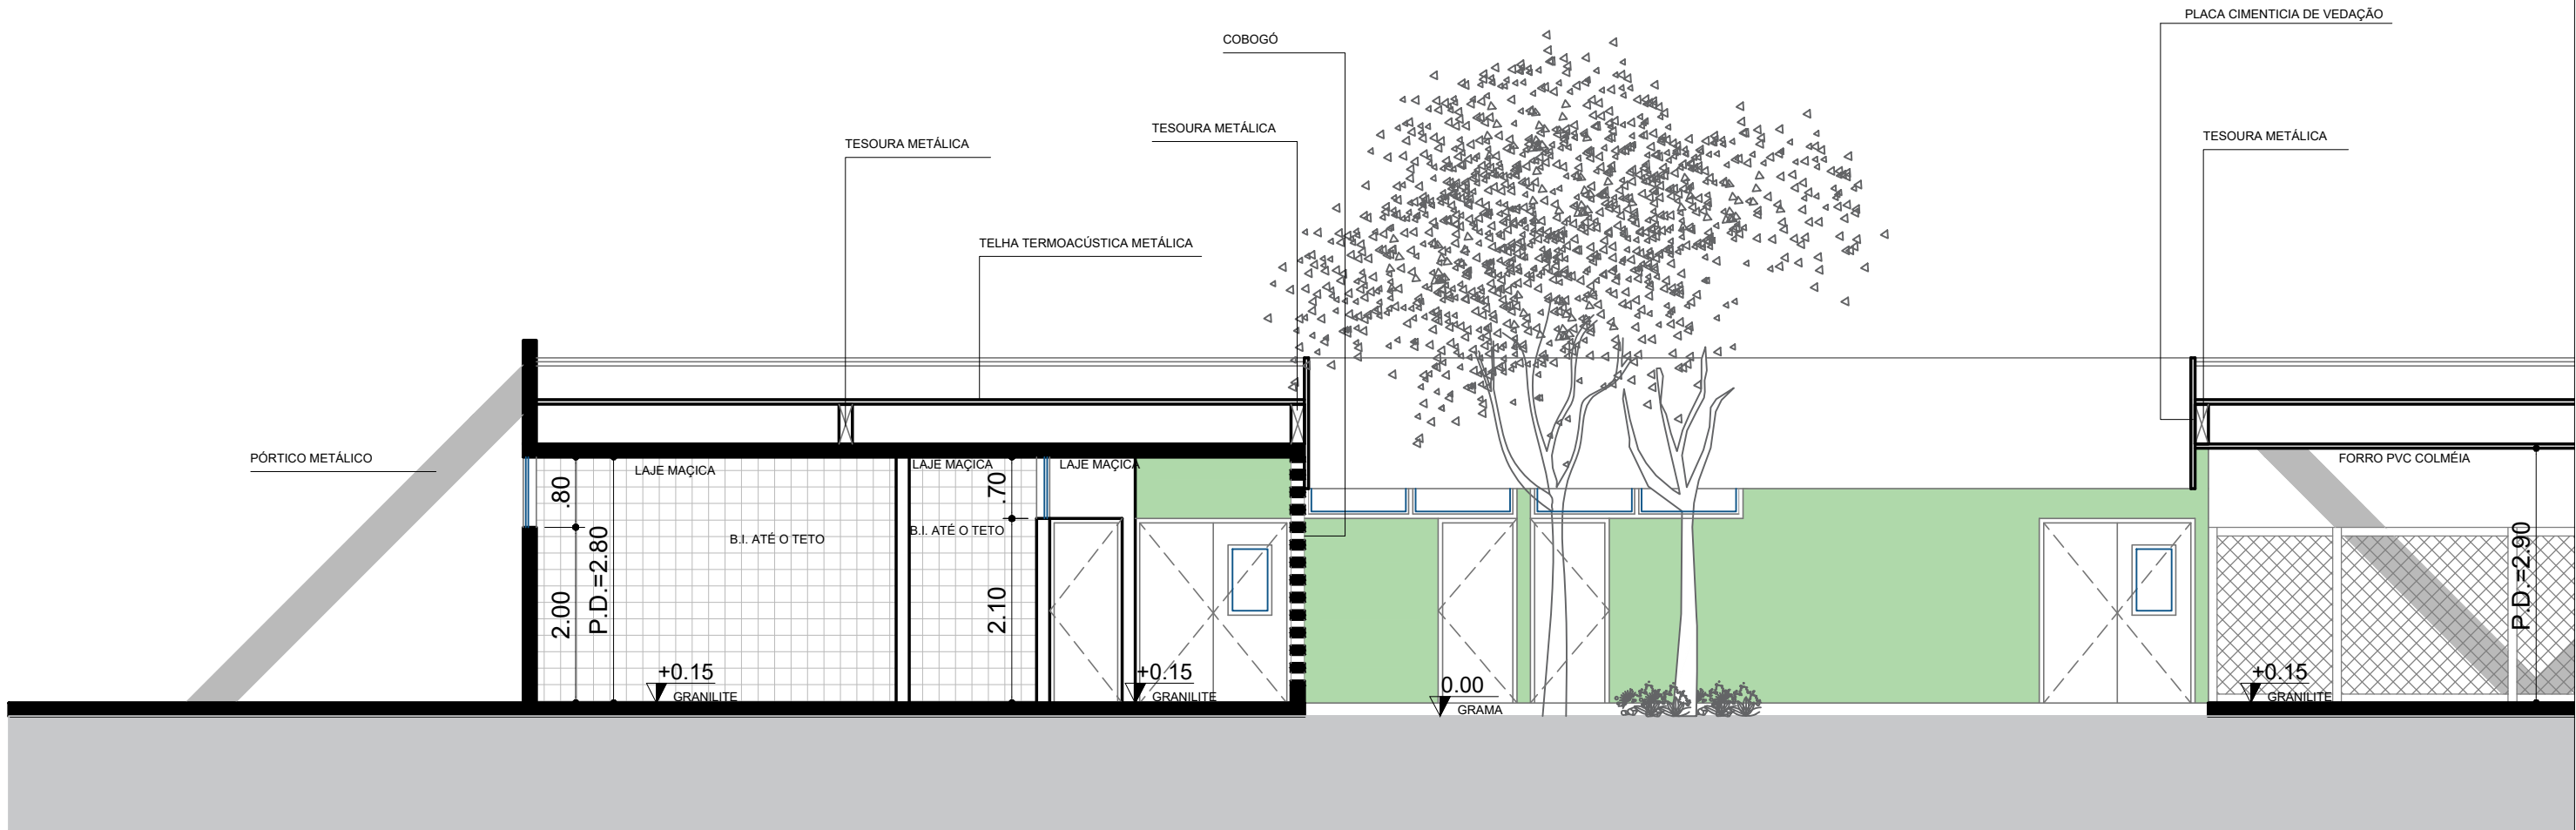

CORTE CC
ESCALA 1:150

Os edifícios em sua concepção de partidos forma adotam uma linguagem única para modular e racionalizar o uso de materiais.

Os blocos são todos em bloco estrutural aparente, reduzindo o uso de materiais como areia e cimento e promovendo o aspecto mais institucional aos edifícios.

As calhas são pré-moldadas facilitando uma obra mais racionalizada e limpa, os pisos internos serão em paviflex reduzindo o uso de peças cerâmicas, os pisos externos como calçadas e ciclovias serão em bloco intertravado aumentando a permeabilidade do solo, as áreas de estacionamento terão paginação do piso com blocos permeáveis.

Todos os núcleos contêm pátio interno para circulação cruzada dos ventilação, minimizando o calor interno dos edifícios.

Além dos pátios, todos contêm jardins internos com aberturas zenital, facilitando a entrada de luz natural e proporcionando maior permeabilidade as edificações.

Todos os núcleos são cobertos com telhas termo acústica visando o conforto térmico das salas e dependência, além de contarem com forro pvc colmeia para promover a entrada de ar nas “caixas dos telhados” potencializando o efeito térmico de resfriamento do telhado.

Todas as edificações contam com janelas maxim-ar que promovem o aumento da área de ventilação interna, além de serem protegidas pelo pórtico metálico externo que compõe a fachada, diminuindo assim a entrada direta de calor aos blocos.

O Ginásio conta com pé direito alto e grandes aberturas. Para proteger as quadras do sol e do calor foi utilizado na fachada tela metálica triangulada com efeito de brise.

No parque foi recomposta toda vegetação dos córregos e rios existentes com espécies de mata ciliar, além de grande permeabilidade do solo e plantio de árvores de mata atlântica que reduzirá o impacto ambiental gerado pela rodovia e as ilhas de calor geradas pelo tráfego de automóveis, asfalto e impermeabilidade urbana e também a neutralização de carbono.

O mobiliário a ser usado no parque será todo de madeira reaproveitada de entulho de obras.

A iluminação será composta por luminária solares com captação de luz no elevador do viário do rododanel.

Todas as edificações terão reservatório de água externo a edificação.

Todos os núcleos, bem como o parque são acessíveis à mobilidade de pessoas com deficiências físicas e mobilidade reduzida, são equipados com rampas, rampados e guias rebaixadas.



Seguindo a tendencia do reaproveitamento das coisa visando menor descarte de materias no meio ambiente, a proposta é utilizar como mobiliário madeiras recicladas provenientes de entulhos de obras do município de Itaquaquecetuba, abaixo alguns exemplo das possibilidades:



Itaquaquecetuba tem sua trajetória marcada por aspectos históricos e ambientais. É uma das cidades mais antiga do Estado de São Paulo, que ainda é carente de equipamentos básicos, como saúde, educação, lazer e cultura, considerando para isso, sua linha de tempo de mais de 450 anos.

O Rodoanel Mario Covas, abriu uma pujante área que poderá tornar Itaquaquecetuba referência em parque urbano e inovação ambiental.

Utilizar os espaços ociosos com um parque urbano trará a requalificação desejada à região, podendo trazer ganhos econômicos e atrair o turismo, outro fator carente da cidade.

Além dos ganhos econômicos para o município, pois, eleva-se o potencial urbanístico da região e também a valorização de imóveis, trará também, ganhos sociais expressivos, os núcleos propostos tratarão pontualmente cada região afetada, além do controle da ocupação irregular e melhoria de segurança pública, pois o mesmo deixará de ser um espaço vulnerável.

As comunidades do entorno, terão benefícios com a implantação do parque, lazer, corrida, entretenimento e meio ambiente, aumentará os índices qualitativos de vida da população sem contar com a paisagem que será renovada através do parque.

A massa “cinza” do elevado do Rodoanel dará espaço para o verde, o lazer, a segurança e a qualidade de vida.

Requer para isso, um planejamento estratégico, com controle e participação das comunidades, e a ainda conta com a possibilidade de uma operação urbana que minimizará os custos de implantação do parque para os cofres públicos.

Consideramos então que, quando se pensa em economia, que temos que resolver os problemas logísticos e de mobilidade das cidades, assim, é justificado o Rodoanel Mario Covas, mas quando se pensa em sociedade, pensa-se em qualidade de vida e melhoria cultural continua, portanto, essa é a proposta da Requalificação dos Espaços Ociosos sob o Rodoanel Mario Covas em Itaquaquecetuba, um parque urbano para o hoje, visando o futuro, trazendo ganhos e melhorias para as vidas das pessoas e aos cidadãos Itaquaquecetubenses.



ALBUQUERQUE, M. Z. A. **Espaços livres públicos inseridos na paisagem urbana:** Memórias, rugosidades e metamorfoses. Estudo dos parques urbanos 13 de Maio, Recife-Brasil e do Tiergarten, Berlim-Alemanha. 2006. 233 f. Dissertação (Mestrado em Geografia) - Universidade Federal de Pernambuco, Recife, 2006. Disponível em: <http://www.bdttd.ufpe.br/tedeSimplificado//tde_busca/arquivo.php?codArquivo=233>. Acesso em: 15 fev. 2016

BRASIL. **Conselho Nacional do Meio Ambiente.** Resolução n. 279, de 27 de junho de 2001. Estabelece procedimentos para o licenciamento ambiental simplificado de empreendimentos elétricos com pequeno potencial de impacto ambiental. Diário Oficial [da] República Federativa do Brasil, Brasília, DF, 29 jun. 2001. Disponível em: <<http://www.mma.gov.br/port/conama/legiabre.cfm?codlegi=277>>. Acesso em: 15 fev. 2016.

BRASIL. **Constituição (1988).** Constituição da República Federativa do Brasil. Brasília-DF: Senado, 1988.

BRASIL. **Presidência da República.** Lei n. 10.257, de 10 de junho de 2001. Regulamenta os arts. 182 e 183 da Constituição Federal, estabelece diretrizes gerais da política urbana e dá outras providências. Diário Oficial [da] República Federativa do Brasil, Brasília, DF, 11 jul. 2001b. Disponível em: <http://www.planalto.gov.br/ccivil_03/LEIS/LEIS_2001/L10257.htm>. Acesso em: 15 fev. 2016

BRASIL. **Presidência da República.** Medida Provisória n. 2.166-67, de 24 de agosto de 2001. Altera os arts. 1º, 4º, 14, 16 e 44, e acresce dispositivos à Lei nº 4.771, de 15 de setembro de 1965, que institui o Código Florestal, bem como altera o art. 10 da Lei nº 9.393, de 19 de dezembro de 1996, que dispõe sobre o Imposto sobre a Propriedade Territorial Rural - ITR, e dá outras providências. Diário Oficial [da] República Federativa do Brasil, Brasília, DF, 25 ago. 2001a. Disponível em: <<http://www.planalto.gov.br/ccivil/MPV/2166-67.htm>>. Acesso em: 15 fev. 2016

BRASIL. **Presidência da República.** Lei n. 9.985, de 18 de julho de 2000. Regulamenta o art. 225, § 1º, incisos I, II, III e VII da Constituição Federal, institui o Sistema Nacional de Unidades de Conservação da Natureza e dá outras providências. Diário Oficial [da] República Federativa do Brasil, Brasília, DF, 19 jul. 2000. Disponível em: <<http://www.planalto.gov.br/ccivil/leis/L9985.htm>>. Acesso em: 15 fev. 2016

BRASIL. **Presidência da República.** Lei n. 6.766, de 19 de dezembro de 1979. Dispõe sobre o Parcelamento do Solo Urbano e dá outras Providências. Diário Oficial [da] República Federativa do Brasil, Brasília, DF, 20 dez. 1979. Disponível em: <<http://www.planalto.gov.br/ccivil/LEIS/L6766.htm>>. Acesso em: 15 fev. 2016

BRASIL. **Presidência da República.** Lei n. 4.771, de 15 de setembro de 1965. Institui o novo Código Florestal. Diário Oficial [da] República Federativa do Brasil, Brasília, DF, 19 set. 1965. Disponível em: <http://www.planalto.gov.br/CCIVIL/LEIS/L4771.htm>. Acesso em: 15 fev. 2016

BUENO, N. P. E.; RIBEIRO, K. C. C. *Unidades de conservação* - caracterização e relevância social, econômica e ambiental: um estudo acerca do Parque Estadual Sumaúma. Revista Eletrônica Aboré: publicação da Escola Superior de Artes e Turismo, Manaus, n. 3, 2007. Disponível em: <http://www.revistas.uea.edu.br/abore/artigos/artigos_3/Norma%20Pignataro%20Em%20erenciano%20Bueno.pdf>. Acesso em: 30 mar. 2016.

EMURB, Empresa Municipal de Urbanização. **Parque do Tietê:** Plano de Reurbanização da Margem do Rio Tietê. 1. Ed. São Paulo: Almed Editora e Livraria, 1986.

FONSECA, Marco Abreu, 2014 apud **DIÁRIO DE SUZANO**, 2014, ed. 10181.

ITAQUAQUECETUBA, **Lei Municipal** 131 de 2016. Dispõe sobre o Plano Diretor de Itaquaquecetuba. Disponível em <<http://portal.itaquaqucetuba.sp.gov.br/>> Acesso em: 15 abr. 2016.

ITAQUAQUECETUBA, **Lei Complementar** 156 de 2008. Dispõe sobre o Parcelamento do Solo Urbano e dá outras Providências. Disponível em <<http://portal.itaquaqucetuba.sp.gov.br/>> Acesso em: 15 abr. 2016.

KLIASS, R. G. **Parques urbanos de São Paulo.** São Paulo: PINI, 1993.

LOBODA, C. R.; DE ANGELIS, B. L. D. **Áreas verdes públicas urbanas:** conceitos, usos e funções. *Ambiência*, Guarapuava, v. 1, n. 1, p. 125-139, 2005. Disponível em: <<http://www.amda.org.br/assets/files/areasverdesurbanas.pdf>>. Acesso em: 25 abr. 2016.

MENDONÇA, E. M. S. **Apropriações do espaço público:** alguns conceitos. *Estudos Pesquisas em Psicologia*, Rio de Janeiro, v. 7, n. 2, p. 122-132, 2007. Disponível em: <http://pepsic.bvs-psi.org.br/pdf/epp/v7n2/v7n2a13.pdf>>. Acesso em: 01 mai. 2016.

SCALISE, W. **Parques urbanos:** evolução, projeto, funções e uso. *Assentamentos Humanos*, Marília, v. 4, n. 1, 2002. não paginado. Disponível em: <http://www.unimar.br/feat/assent_humano4/parques.htm>. Acesso em: 05 mai. 2016.

TEIXEIRA, R. S. **Análise da apropriação pelos usuários de parques Urbanos:** estudo de casos na Bacia da Pampulha - Belo Horizonte, MG. 2007. 127 f. Dissertação (Mestrado em Ciência Florestal) - Universidade Federal de Viçosa, Viçosa, 2007.
BRASIM.

ORIENTADOR
CELSO LEDO

“Prefiro pensar que um dia a vida será
mais justa, que os homens não se olharão
a procurar defeitos uns nos outros.

Que haverá sempre a ideia
de que em todos há um lado bom.

Nesse dia, será com prazer
que um procurará ajudar o outro! ”

Oscar Niemeyer

UMC
UNIVERSIDADE